

ZMĚNA Č. 5 ÚPO HOSÍN

LEGENDA


- ● ● ● ● ● ● ● HHRANICE SPRÁVNÍHO ÚZEMÍ
- ■ ■ ■ ■ ■ ■ ■ HHRANICE ÚZEMÍ ŘEŠENÉHO ZMĚNOU
- OV OZNAČENÍ VYUŽITÉ PLOCHY
- 2 ČÍSLO LOKALITY ŘEŠENÉ ZMĚNOU
- · — · — · — · — HHRANICE ZASTAVITELNÝCH PLOCH
- · — · — · — · — HHRANICE ZASTAVĚNÉHO ÚZEMÍ
- · — · — · — · — HHRANICE PLOCH S ROZDÍLNÝM ZPŮSOBEM VYUŽITÍ

PLOCHY S ROZDÍLNÝM ZPŮSOBEM VYUŽITÍ

- | | | |
|------|-------|------------------------------------|
| STAV | NÁVRH | |
| TI | OV | PLOCHY TECHNICKÉ INFRASTRUKTURY |
| SN | OV | PLOCHY OBČANSKÉHO VYBAVENÍ |
| | | PLOCHY SMÍŠENÉ NEZASTAVĚNÉHO ÚZEMÍ |

LIMITY VYUŽITÍ ÚZEMÍ

- · — · — · — · — OCHRANNÉ PÁSMO EL. VEDENÍ
- · — · — · — · — EL. VEDENÍ VN 22 KV
- · — · — · — · — KANALIZACE
- · — · — · — · — LOKÁLNÍ BOKORIDOR FUNKČNÍ

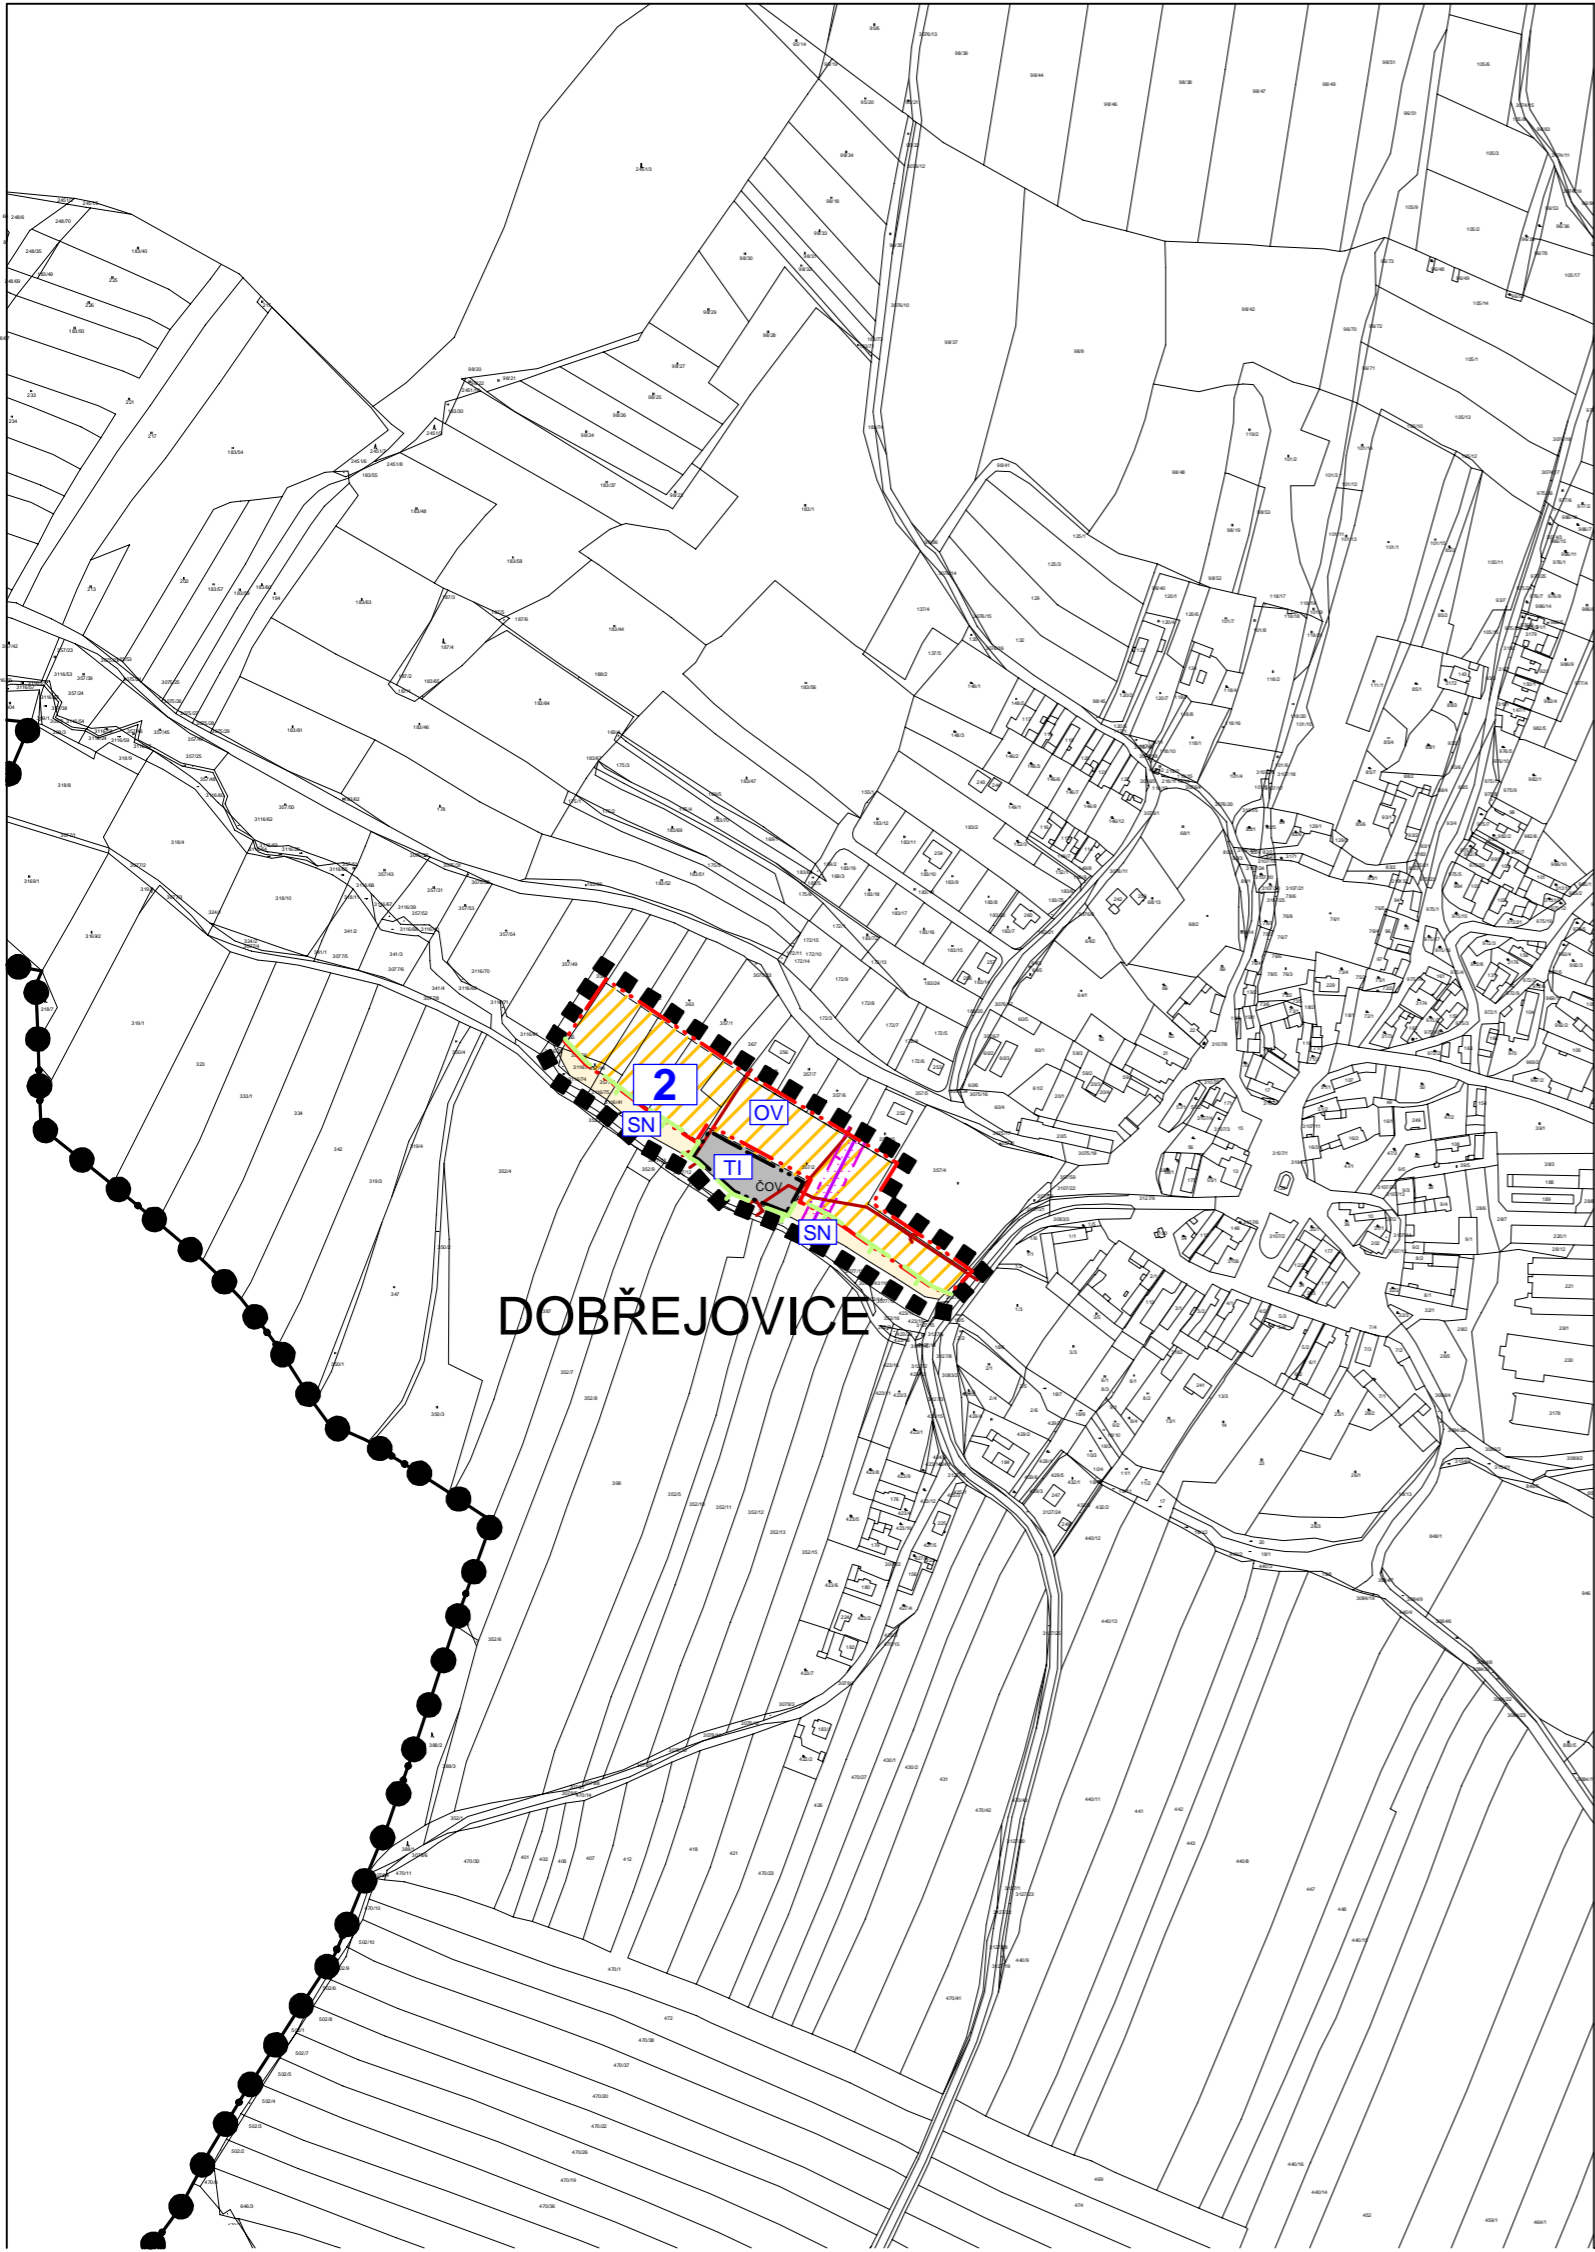

ZMĚNA Č. 5 ÚPO HOSÍN

ČÁST	ODŮVODNĚNÍ ÚP		
VÝKRES	KOORDINAČNÍ VÝKRES		
ČÍSLO ZAKÁZKY	77_2010	Projektový ateliér AD s.r.o. Ing. arch. Jaroslav Daněk	
MĚŘÍTKO	1 : 5 000	Husova 4, Č. Budějovice, 370 01, tel. 387 311 238 IČ 25194771, DIČ CZ25194771, mobil 605 277 998	
DATUM	Duben 2014	LUKÁŠ HOLEMÝ	
KRESLIL	LUKÁŠ HOLEMÝ		
ČÍSLO VÝKRESU	3B	ČÍSLO PARÉ	1

ZÁZNAM O ÚČINNOSTI

DATUM NABYTÍ ÚČINNOSTI	
POŘIZOVATEL	SPRÁVNÍ ORGÁN, KTERÝ ZMĚNU Č. 5 ÚPO HOSÍN VYDAL
OBEC HOSÍN	ZASTUPITELSTVO OBCE HOSÍN
ING.ARCH. JINDŘIŠKA KUPCOVÁ Oprávněná úřední osoba pořizovatele	RAZÍTKO A PODPIS:
RAZÍTKO A PODPIS:	

