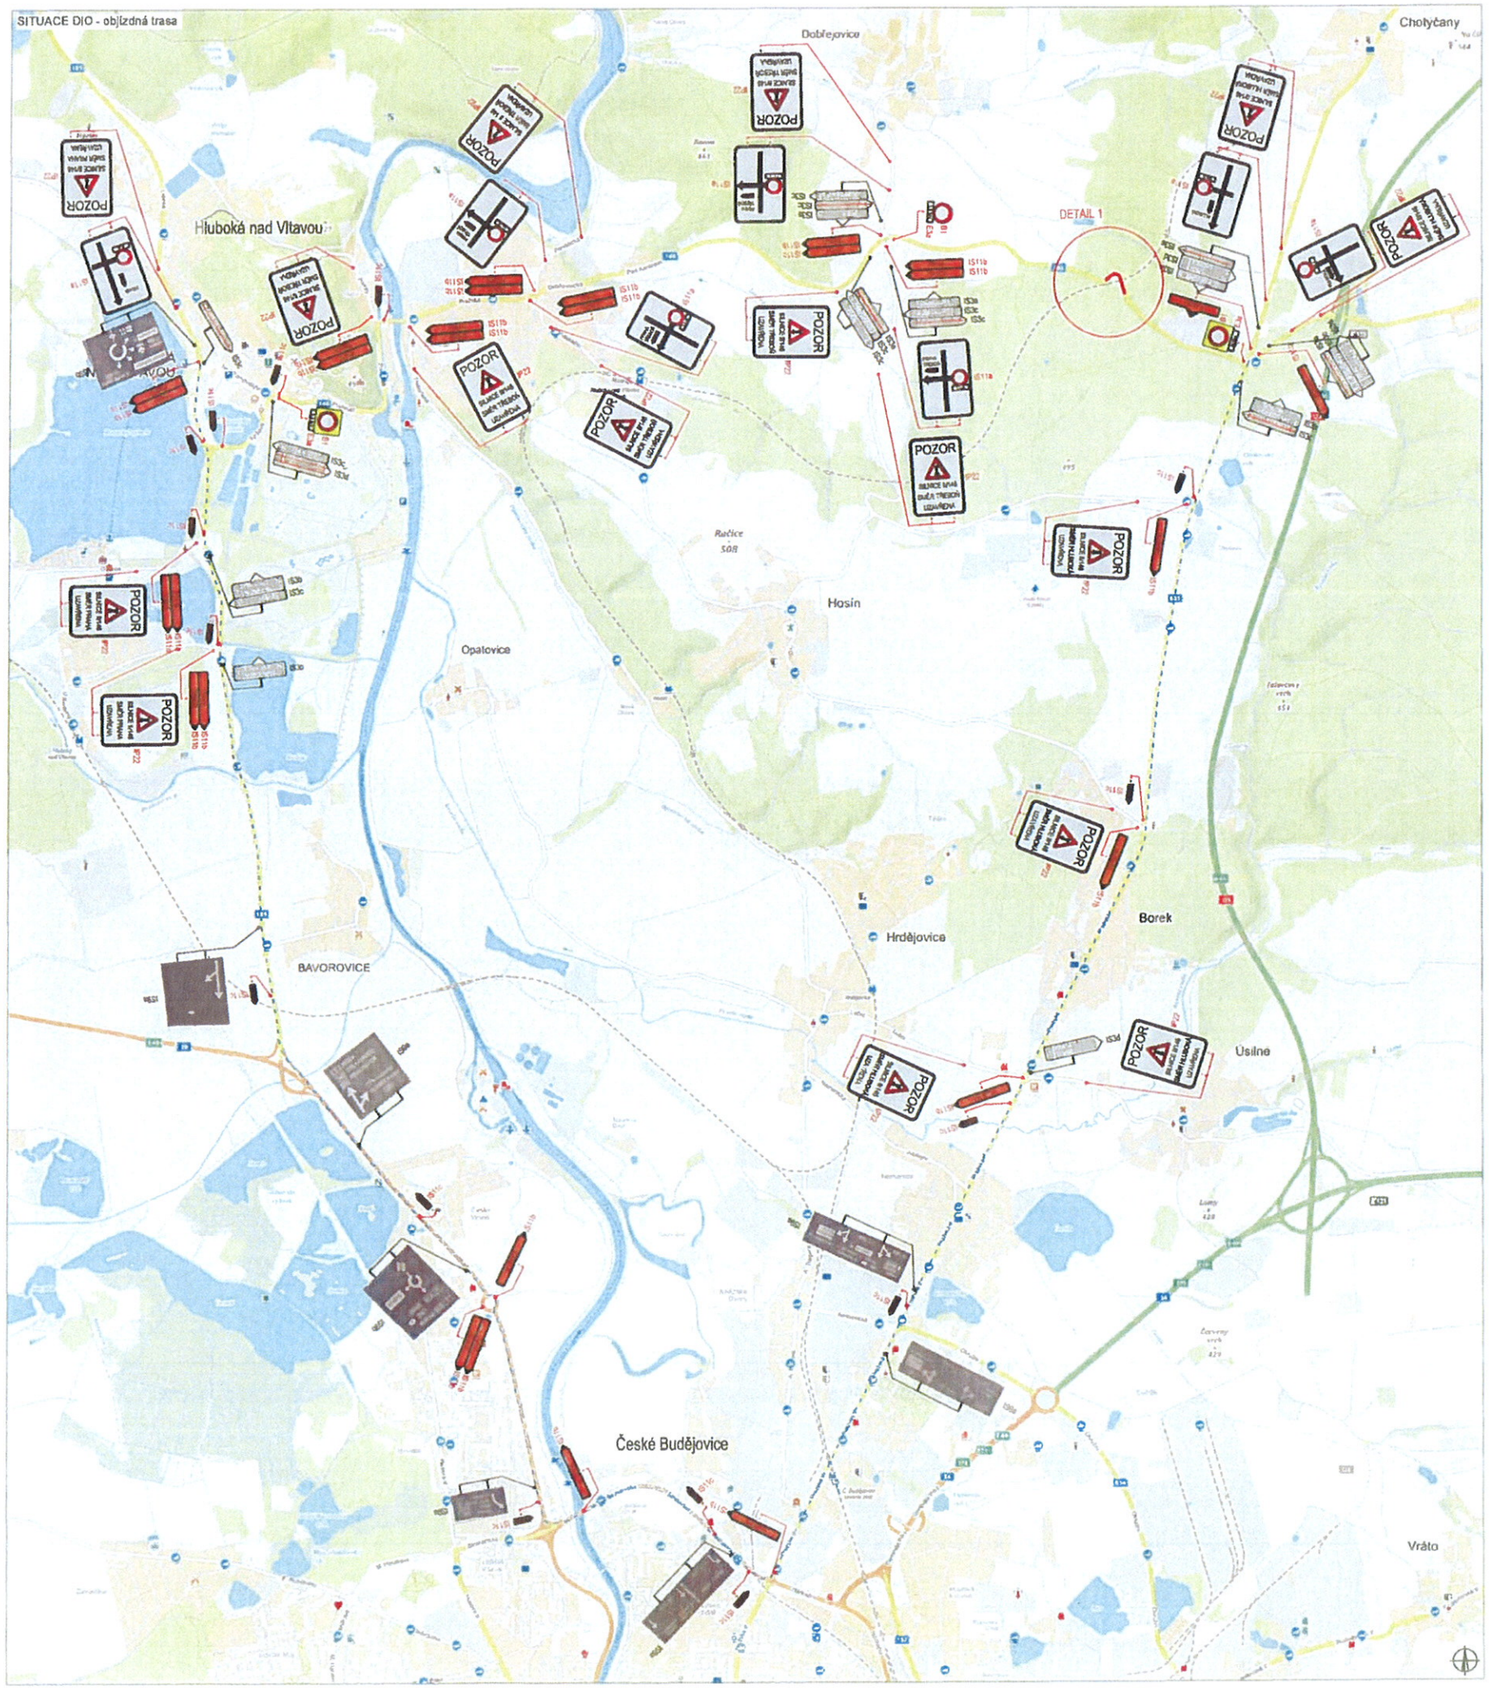

PLATNOST DOKUMENTACE		

LEGENDA

- TRVALE SVÍSLÉ DOPRAVNÍ ZNAČENÍ
- DOČASNĚ ZNEPLATNĚNÉ TRVALE DOPRAVNÍ ZNAČENÍ
- NAVRŽENÉ PŘECHODNÉ DOPRAVNÍ ZNAČENÍ
- OBJÍZDNÁ TRASA (18,3 km)
- UZAVŘENÝ ÚSEK (200 m)

Poznámka: Dopravní značení v rozporu s objízdnou trasou bude zneplatněno.

ZODPOVĚDNÝ PROJEKTANT:	Richard Peška	
VYPRACOVAL:	Kateřina Cisařová	
KONTROLOVAL:	Lukáš Beránek	

NÁZEV STAVBY:
Objízdná trasa - uzavírka mostu ev.č. 146-004
okres České Budějovice, kraj Jihočeský

ČÍSLO ZAKÁZKY:
DATUM: 4/2021
FORMÁT:

OBSAH:
Situace dopravně-inženýrských opatření

MĚŘÍTKO: -
ÚČEL: RDS

VYZNAČ
VYZNAČ, s.r.o.
Srbská 5113/1, 588 01 Žďár

ČÍSLO PŘÍLOHY: 1a
SOUPRAVA:

SITUACE DIO

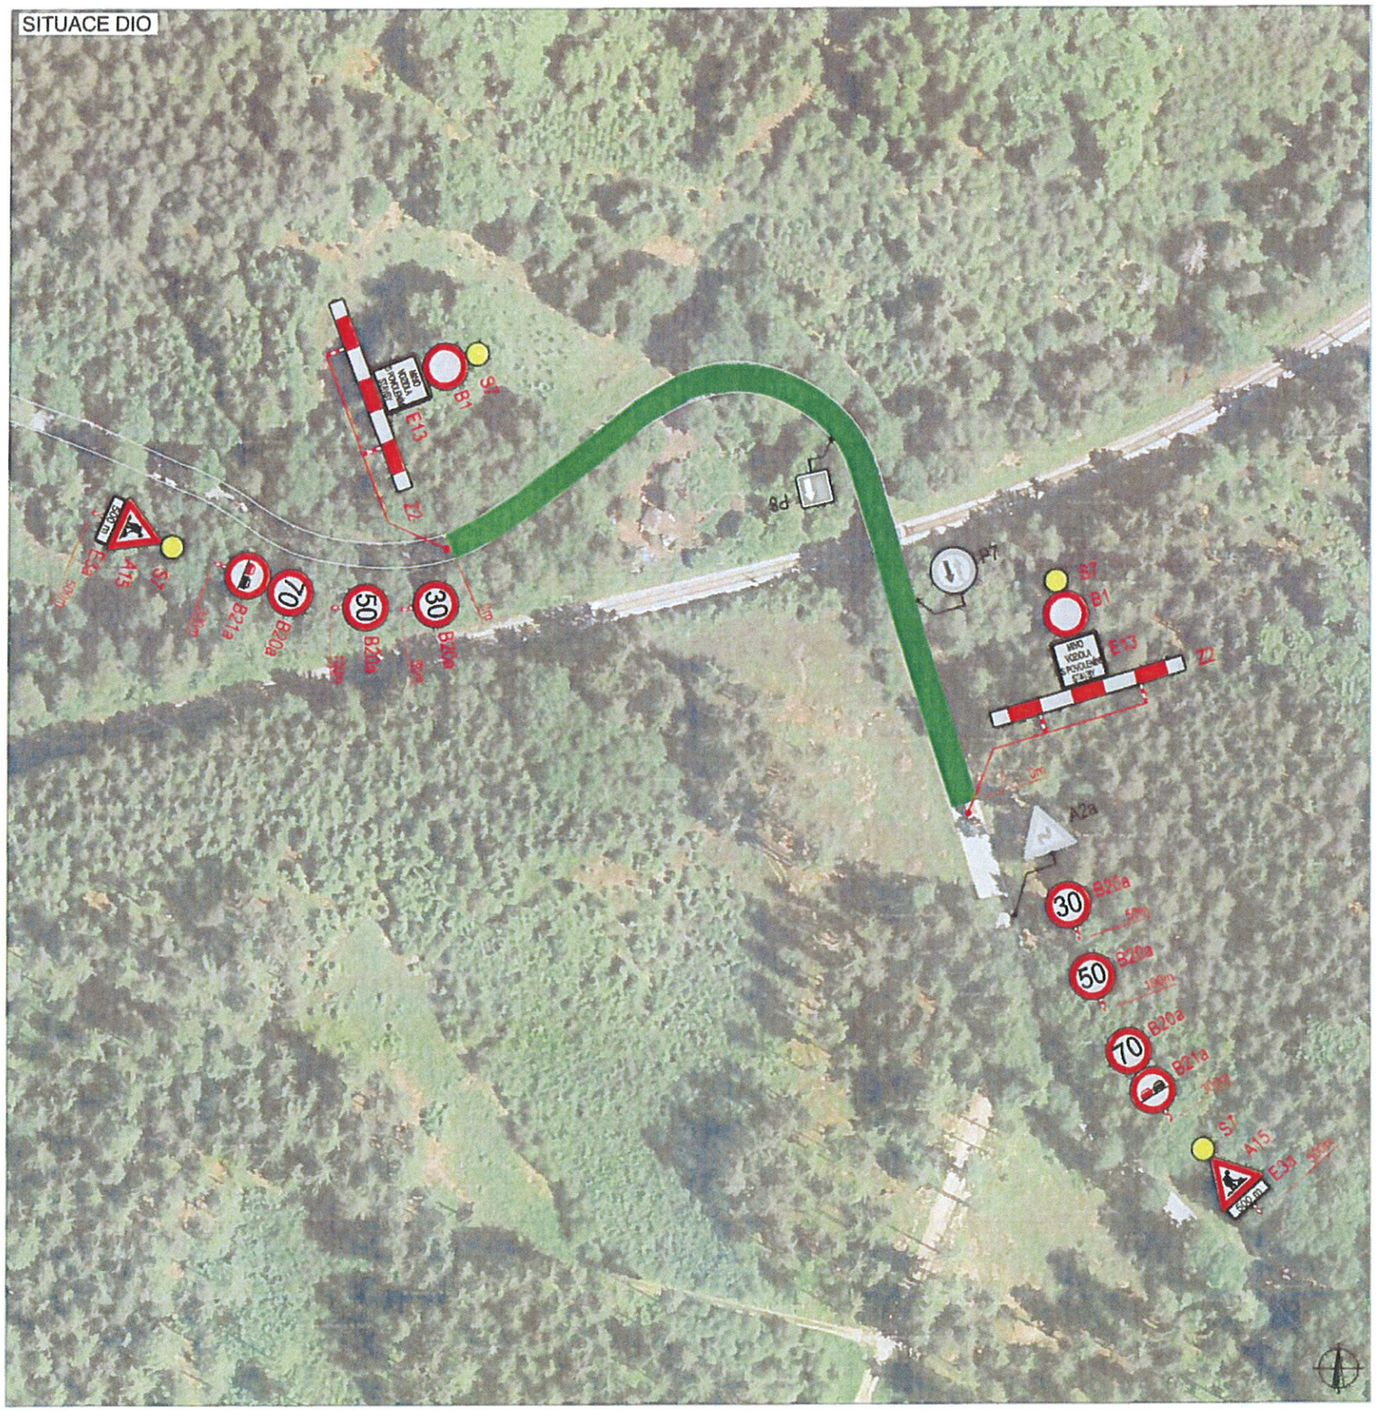

PLATNOST DOKUMENTACE		
V ..... dne	V ..... dne	V ..... dne .....

SITUACE ŠIRŠÍCH VZTAHŮ

LEGENDA

P6	TRVALÉ SVISLÉ DOPRAVNÍ ZNAČENÍ	P6	NAVRŽENÉ PŘECHODNÉ DOPRAVNÍ ZNAČENÍ
P6	DOČASNĚ ZNEPLATNĚNÉ TRVALÉ DOPRAVNÍ ZNAČENÍ		UZAVŘENÝ ÚSEK (200 m)

Poznámka: Dopravní značení v rozporu s objízdnou trasou bude zneplatněno.

ZODPOVĚDNÝ PROJEKTANT:	Richard Peška	
VYPRACOVAL:	Kateřina Císařová	Císařová
KONTROLOVAL:	Lukáš Beránek	

NÁZEV STAVBY:

Detail uzavírky mostu ev.č. 146-004
okres České Budějovice, kraj Jihočeský

ČÍSLO ZAKÁZKY:	
DATUM:	4/2021
FORMÁT:	
MĚŘÍTKO:	-
ÚČEL:	RDS

OBSAH:

Situace dopravně-inženýrských opatření

VYZNAČ

VYZNAČ, s.r.o.
Srázná 5113/1, 568 01 Jihlava

ČÍSLO PŘÍLOHY:	SOUPRAVA:
1b	

SITUACE DIO

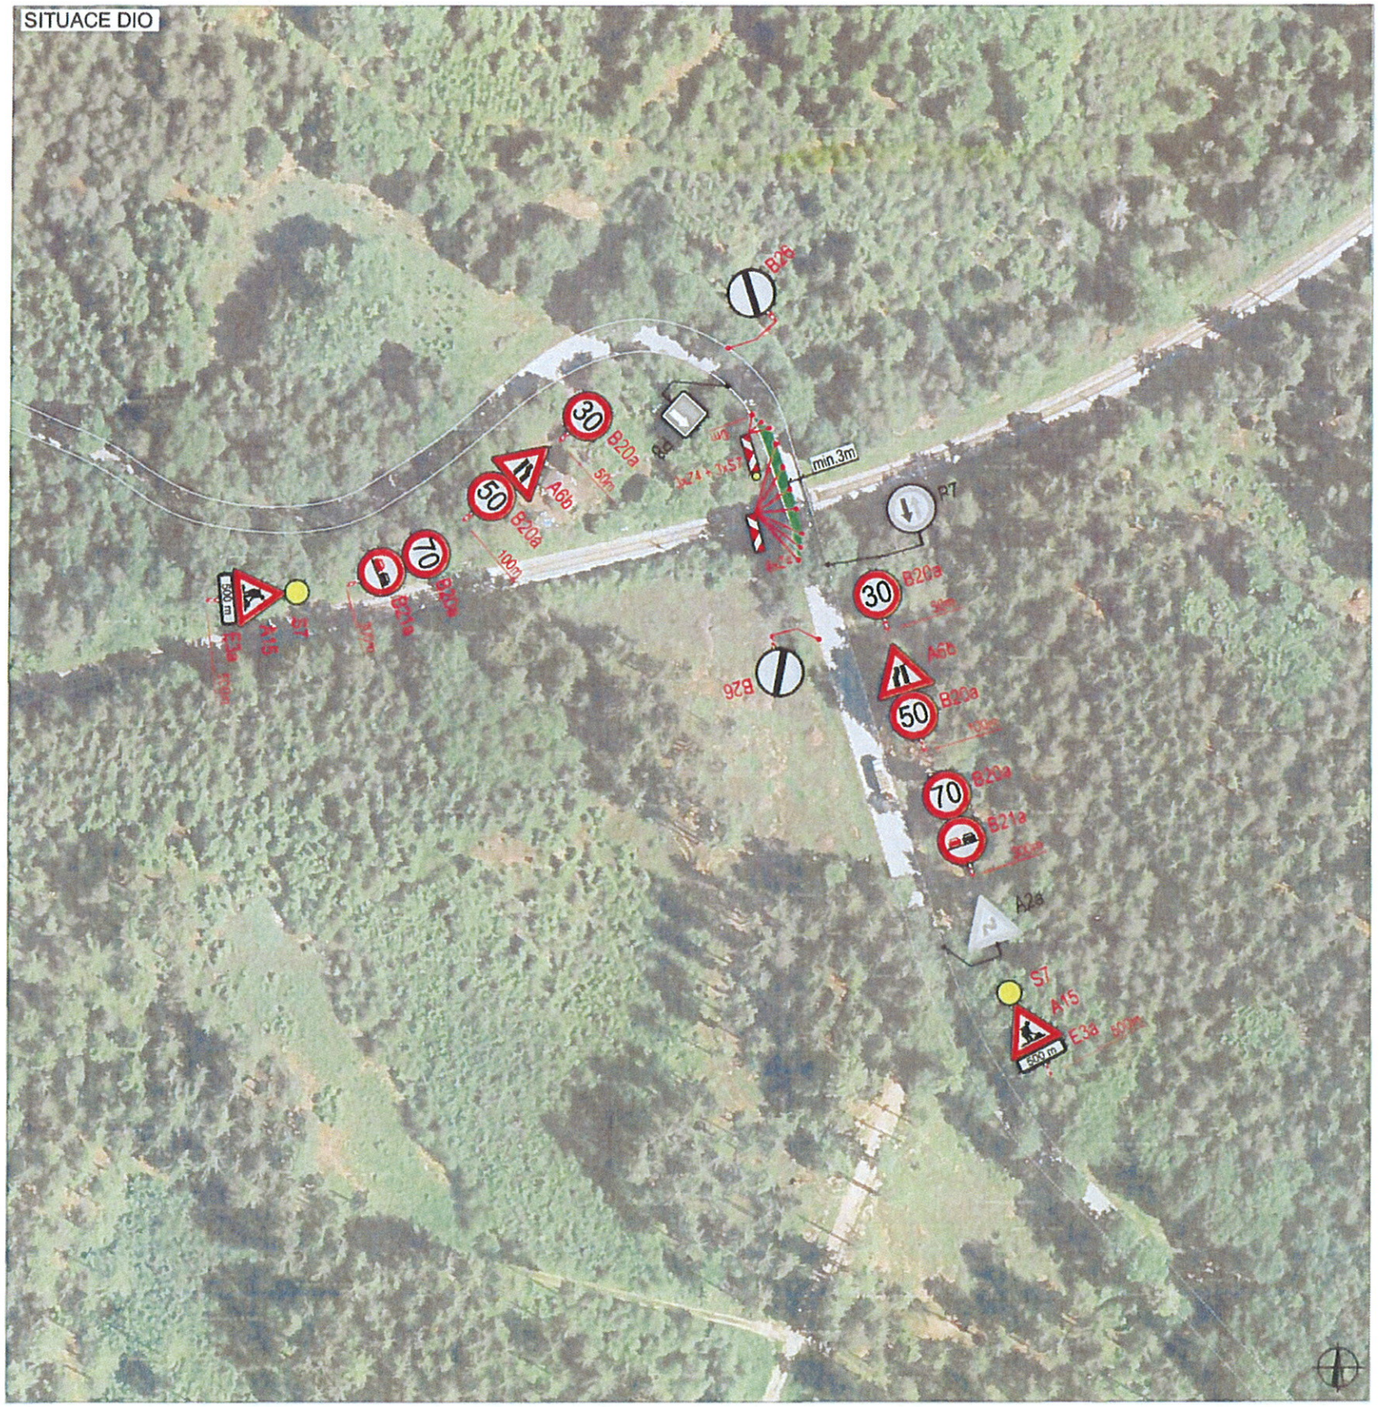

PLATNOST DOKUMENTACE		
V ..... dne	V ..... dne	V ..... dne .....

SITUACE ŠIRŠÍCH VZTAHŮ

LEGENDA

P6	TRVALÉ SVISLÉ DOPRAVNÍ ZNAČENÍ	P6	NAVRŽENÉ PŘECHODNÉ DOPRAVNÍ ZNAČENÍ
P6	DOČASNĚ ZNEPLATNĚNÉ TRVALÉ DOPRAVNÍ ZNAČENÍ		UZAVŘENÝ ÚSEK (200 m)

Poznámka: Dopravní značení v rozporu s objízdnou trasou bude zneplatněno.

ZODPOVĚDNÝ PROJEKTANT:	Richard Peška		
VYPRACOVAL:	Kateřina Císařová		
KONTROLOVAL:	Lukáš Beránek		
NÁZEV STAVBY: Pracovní místo - levá strana, okres České Budějovice, kraj Jihočeský	ČÍSLO ZAKÁZKY:		
	DATUM:	4/2021	
	FORMÁT:		
OBSAH: Situace dopravně-inženýrských opatření	MĚŘÍTKO:	-	
	ÚČEL:	RDS	

VYZNAČ

VYZNAČ, s.r.o.
Srázná 5113/1, 568 01 Jihlava

ČÍSLO PŘÍLOHY:	SOUPRAVA:
2a	

SITUACE DIO

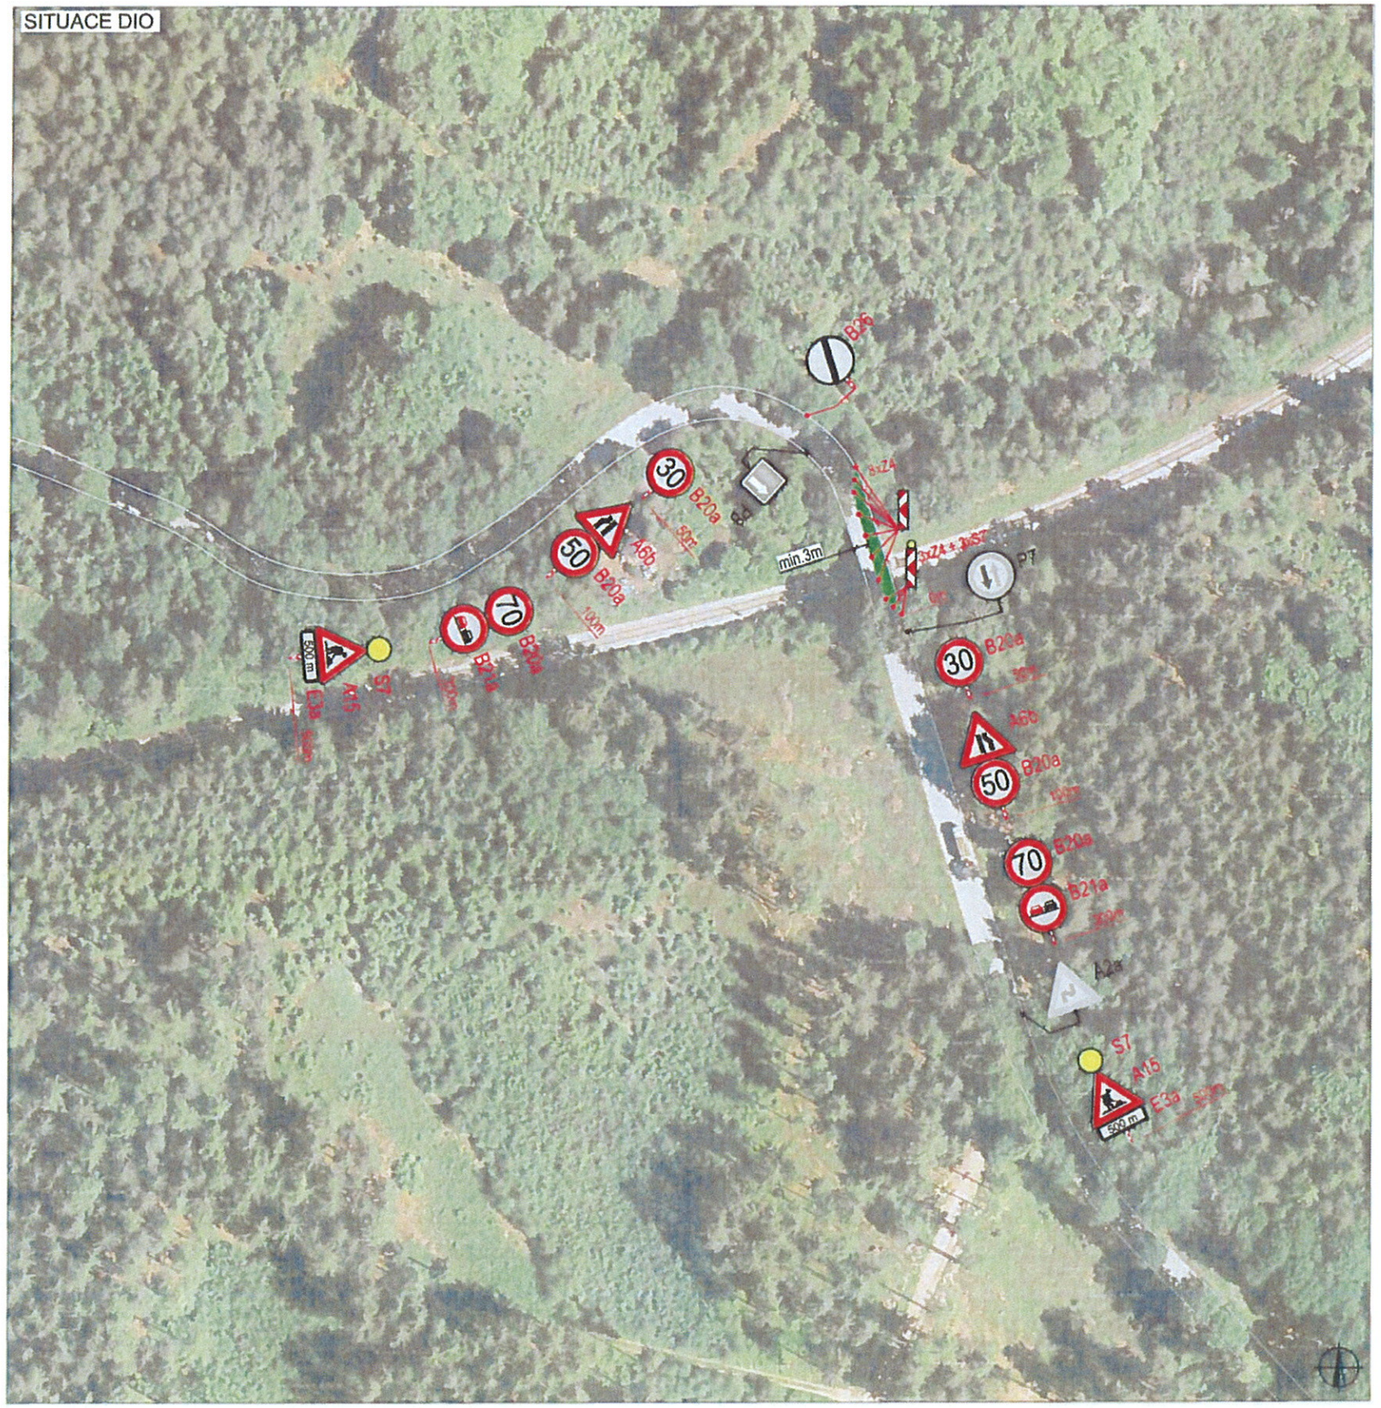

PLATNOST DOKUMENTACE		
V ..... dne	V ..... dne	V ..... dne .....

SITUACE ŠIRŠÍCH VZTAHŮ

LEGENDA

P6	TRVALÉ SVISLÉ DOPRAVNÍ ZNAČENÍ	P6	NAVRŽENÉ PŘECHODNÉ DOPRAVNÍ ZNAČENÍ
P6	DOČASNĚ ZNEPLATNĚNÉ TRVALÉ DOPRAVNÍ ZNAČENÍ		UZAVŘENÝ ÚSEK (200 m)

Poznámka: Dopravní značení v rozporu s objízdnou trasou bude zneplatněno.

ZODPOVĚDNÝ PROJEKTANT:	Richard Peška		VYZNAČ DOPRAVNÍ ZNAČENÍ
VYPRACOVAL:	Kateřina Císařová		
KONTROLOVAL:	Lukáš Beránek		
NÁZEV STAVBY: Pracovní místo - pravá strana, okres České Budějovice, kraj Jihočeský	ČÍSLO ZAKÁZKY:		VYZNAČ, s.r.o. Srázná 5113/1, 568 01 Jihlava
	DATUM:	4/2021	
	FORMÁT:		
OBSAH: Situace dopravně-inženýrských opatření	MĚŘÍTKO:	-	ČÍSLO PŘÍLOHY: 2b
	ÚČEL:	RDS	SOUPRAVA: