


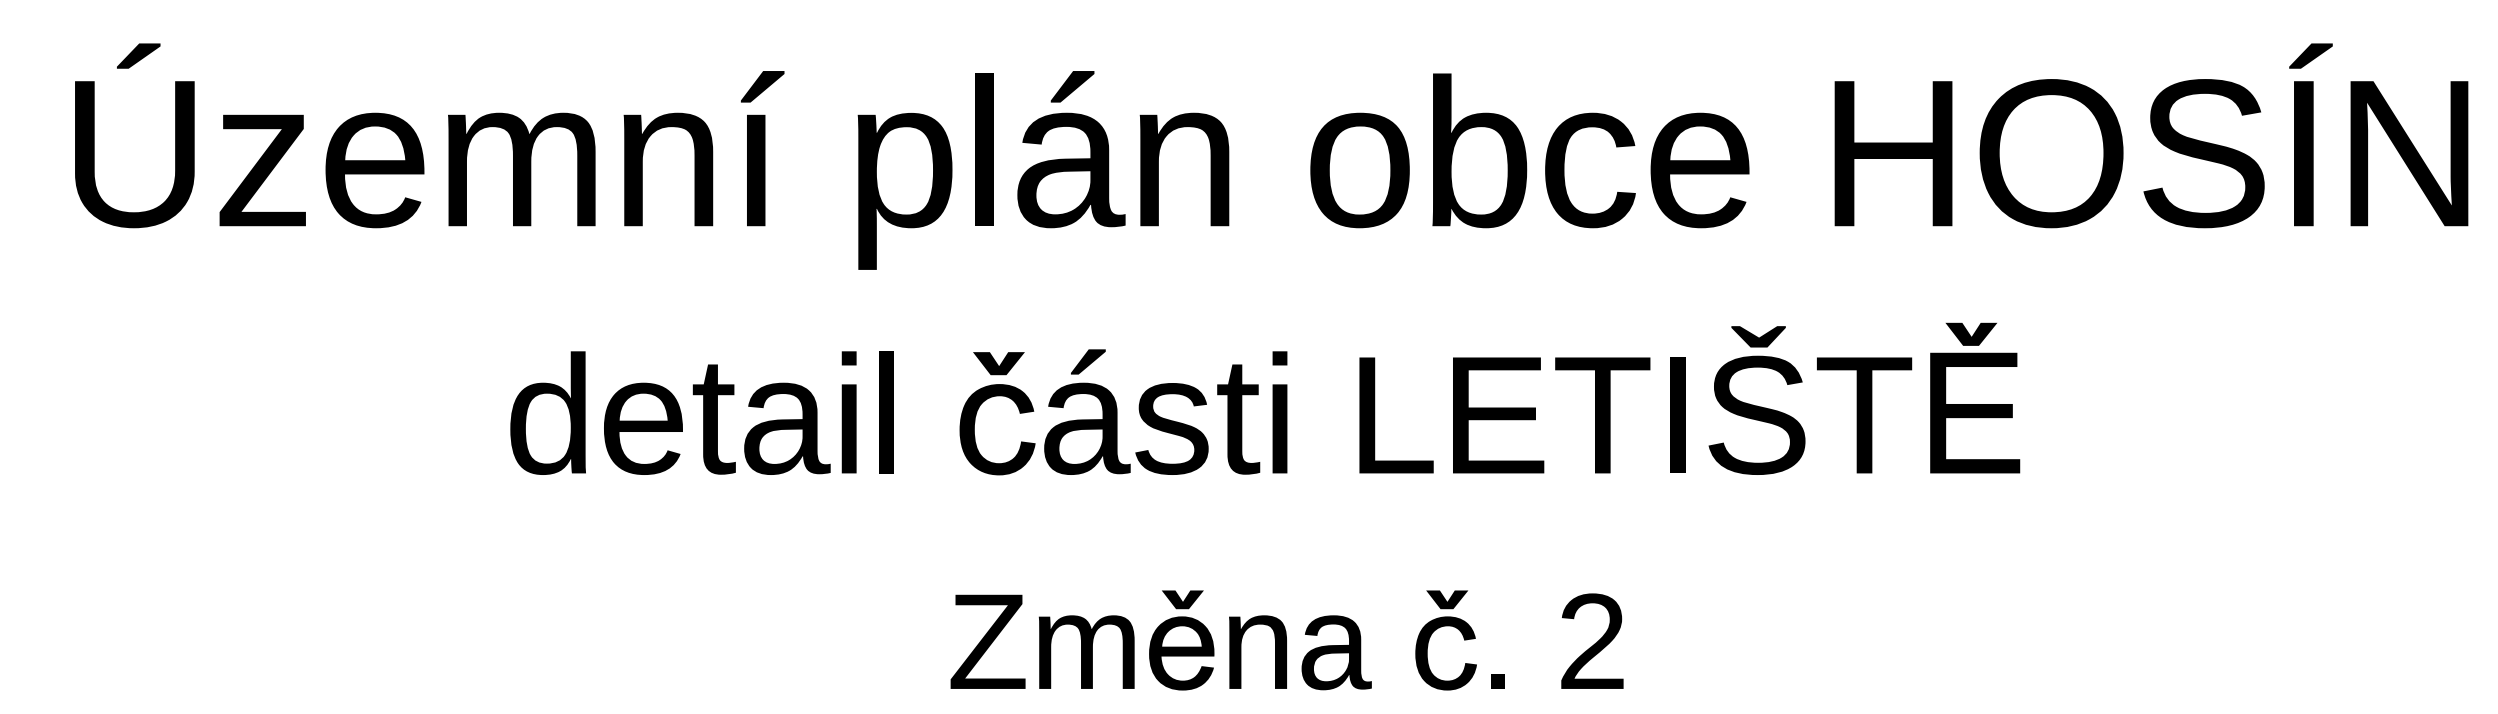

	HRANICE ÚZEMÍ ŘEŠENÉHO ZMĚNOU Č. 2
	HRANICE ZASTAVITELNÉHO ÚZEMÍ
	PLOCHY OBČANSKÉHO VYBAVENÍ
	ČÍSLO LOKALITY ŘEŠENÉ ZMĚNOU Č. 2

SCHVALOVACÍ DOLOŽKA TENTO ÚZEMNÍ PLÁN BYL SCHVALEN		Rozlika	
Schvalovací orgán	ZASTUPITELSTVO OBCE HOŠÍN		
Dne			
Pod číslem usnesení			
Starosta obce	JOSEF MATOUŠ		
Pořizovatel	OBEC HOŠÍN		
Zastoupení	OBECNÍ HRAD HOŠÍN		
Nadřízený orgán	KRAJSKÝ ÚŘAD – JIHOČESKÝ KRAJ Oddělení územního plánování, stavebního úřadu a investic	Rozlika zpracovatele	
Stanovisko vydáno dne			
Pod číslem jednání			
Zakázka	ÚPO HOŠÍN ZMĚNA Č. 2		
Stupeň			
Výkres	DETAIL HLAVNÍHO VÝKRESU		
Měřítko	1 : 2 000	Rozlika	
Číslo zakázky	55_2003		
Datum vyhotovení	LEDEN 2008		
Zpracovatel	PROJEKTOVÝ ATELIER AD s.r.o.		
Zodpovědný projektant	ING. ARCH. JAROSLAV DANĚK		
IČO/ DIČ	25 184 771/CZ 25 184 771		
Adresa/ telefon	HUSOVA 4, 37001 ČESKÉ BUDĚJOVCE, 387311238	Číslo výkresu	Číslo porčí
Kopírované		2.2	