
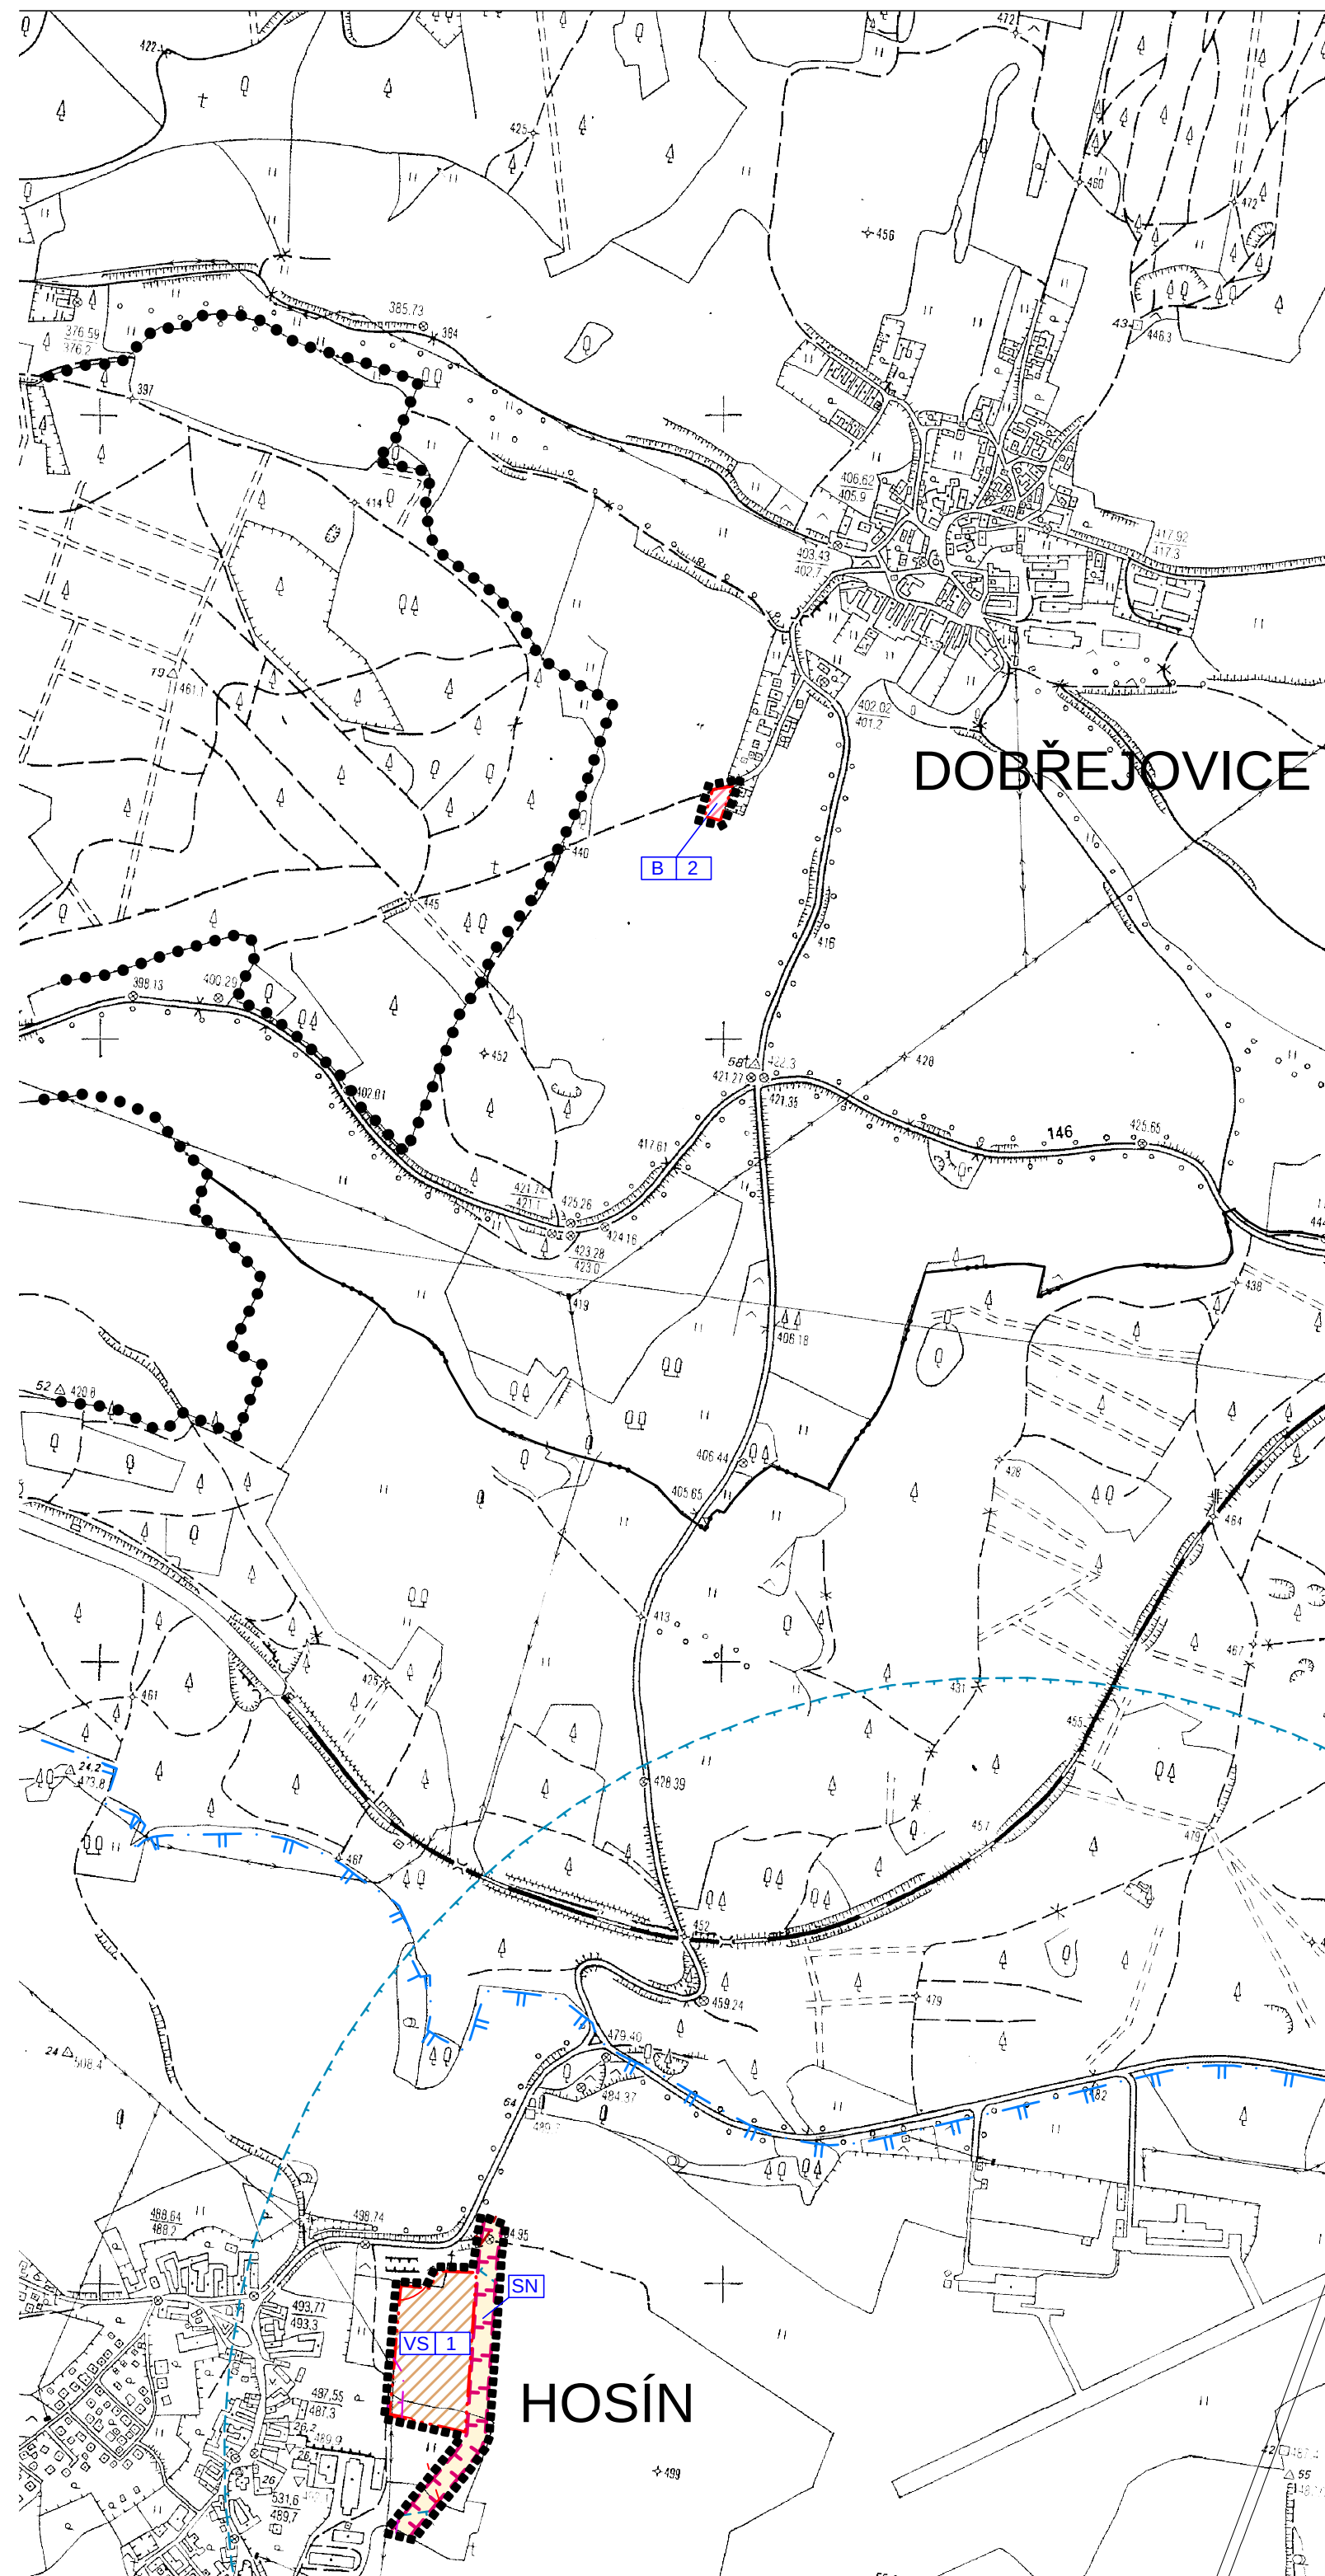


Změna č. 4 - ÚPO HOSÍN


 


LEGENDA :

- | | |
|---|---|
|  | HRANICE SPRÁVNÍHO ÚZEMÍ OBCE |
|  | HRANICE KATASTRÁLNÍHO ÚZEMÍ OBCE |
|  | HRANICE ÚZEMÍ ŘEŠENÉHO ZMĚNOU Č. 4 |
|  | HRANICE ZASTAVITELNÝCH PLOCH |
|  | OCHRANNÉ PÁSMO VN |
|  | OCHRANNÉ PÁSMO SILNICE |
|  | LOKÁLNÍ BIODIVERZITA |
|  | OCHRANNÉ PÁSMO VODNÍHO ZDROJE II. STUPNĚ |
|  | OCHRANNÉ PÁSMO LETIŠTĚ |
|  | MAXIMÁLNÍ HRANICE NEGATIVNÍHO VLIVU PROSTŘEDÍ ZEMĚDĚLSKÉ VÝROBY |
|  | OZNAČENÍ VYUŽITÍ PLOCH |
|  | ČÍSELNÉ OZNAČENÍ NAVRŽENÝCH LOKALIT |

STAV


NÁVRH

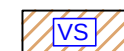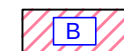

PLOCHY BYDLENÍ

PLOCHY VÝROBY A SKLADOVÁNÍ

PLOCHY SMÍŠENÉ NEZASTAVĚNÉHO ÚZEMÍ

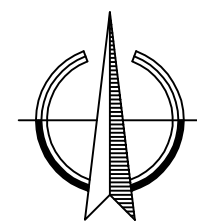

ZMĚNA Č. 4 ÚPO HOSÍN			
ČÁST		ODŮVODNĚNÍ ÚP	
VÝKRES		KOORDINAČNÍ VÝKRES	
ČÍSLO ZAKÁZKY	04_2010	Projektový ateliér AD s.r.o. Ing. arch. Jaroslav Daněk  Husova 4, Č. Budějovice, 370 01, tel. fax. 387 311 238 IČO 25194771, DIČ CZ25194771, mobil 605 277 998	
MĚŘITKO	1 : 10 000		
DATUM	Srpen 2010		
KRESLIL			
ČÍSLO VÝKRESU	3	ČÍSLO PARÉ	1

ZÁZNAM O ÚČINNOSTI		
ČÍSLO JEDNACÍ	OPRÁVNĚNÁ OSOBA POŘIZOVATELE	SPRÁVNÍ ORGÁN, KTERÝ ÚP VYDAL
5/2010 bod 2	PROJEKTOVÝ ATELIÉR AD s.r.o.	ZASTUPITELSTVO OBCE HOŠÍN
	ING. ARCH. JINDŘIŠKA KUPCOVÁ	JOSEF MATOUŠ
DATUM VYDÁNÍ		
31.8.2010		
DATUM NABYTÍ ÚČINNOSTI		
21.9.2010		