


Územní plán obce Hosín - část DOBŘEJOVICE

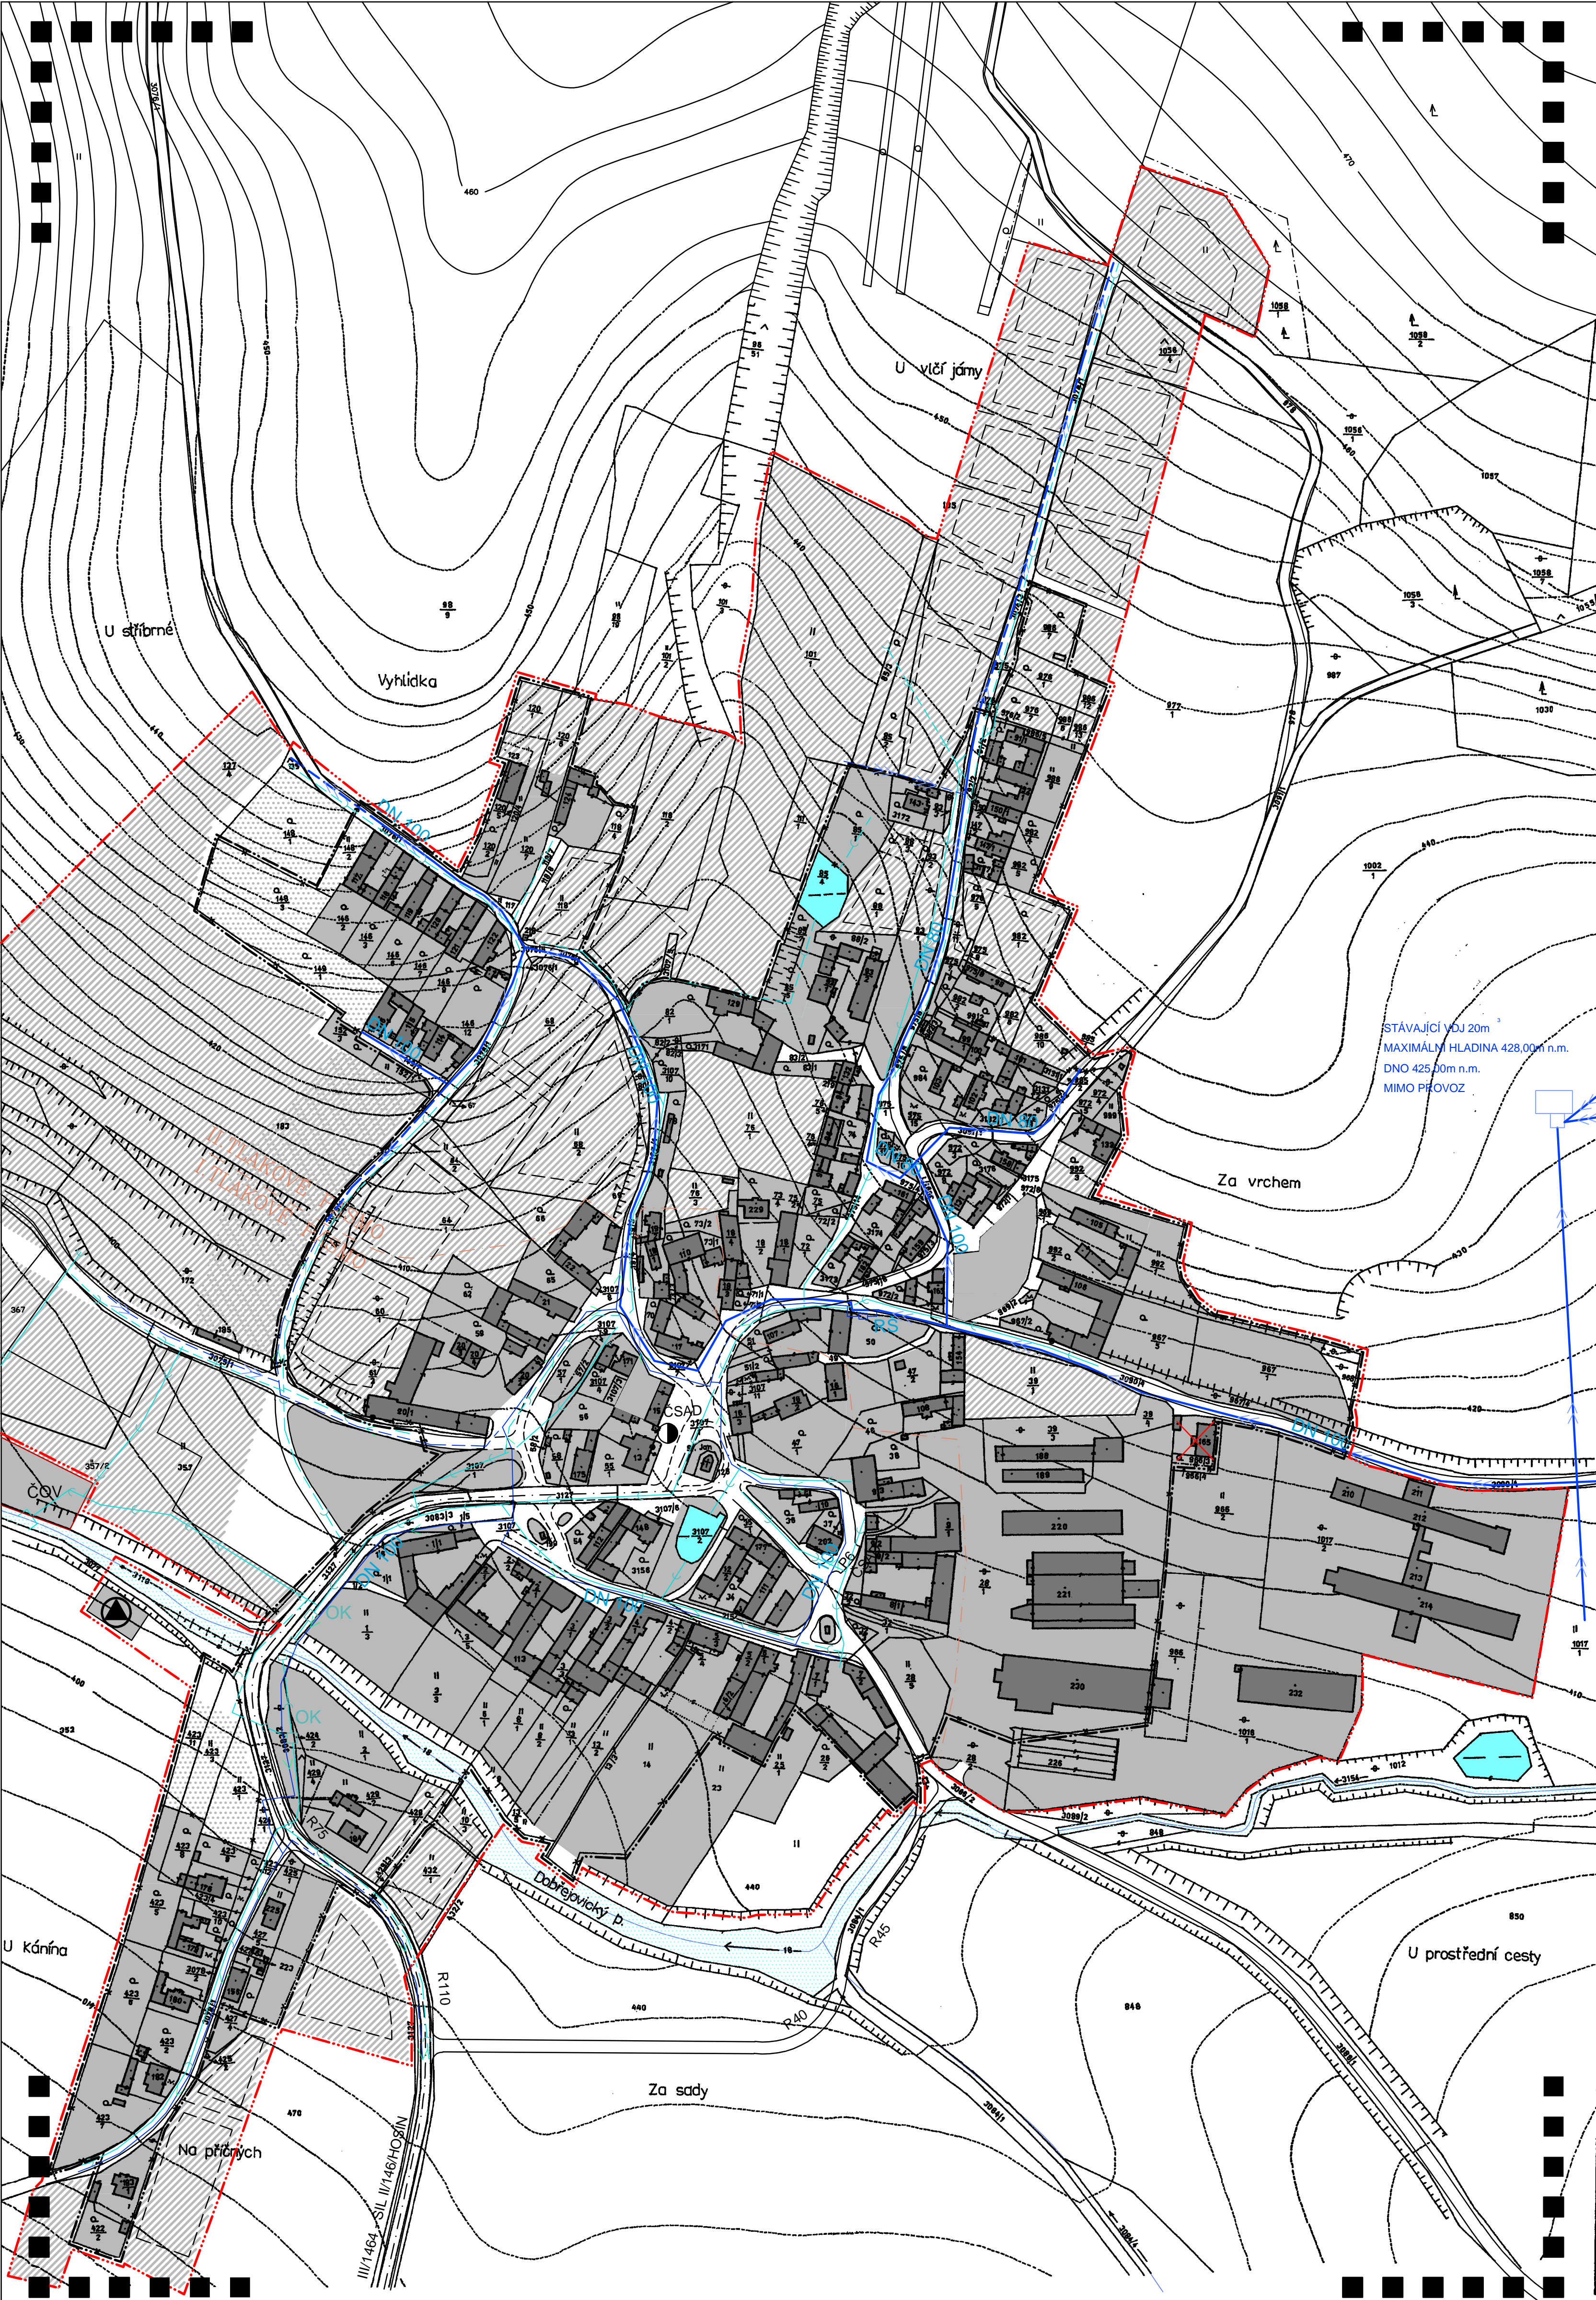

LEGENDA

FUNKČNÍ VYUŽITÍ

STAV	NÁVRH 1.etapa	NÁVRH 2.etapa	
[Symbol]	[Symbol]	[Symbol]	NIZKOPODLAŽNÍ BYTOVÁ ZÁSTAVBA
[Symbol]	[Symbol]	[Symbol]	PLOCHY BYDLENÍ
[Symbol]	[Symbol]	[Symbol]	PLOCHY BYDLENÍ V RODINNÝCH DOMECH
[Symbol]	[Symbol]	[Symbol]	PLOCHY BYDLENÍ-RODINNÉ DOMY (BRs-změna ze stávající funkční plochy)
[Symbol]	[Symbol]	[Symbol]	OBČANSKÁ VYBAVENOST
[Symbol]	[Symbol]	[Symbol]	PLOCHY OBČANSKÉHO VYBAVENÍ
[Symbol]	[Symbol]	[Symbol]	TECHNICKÁ VYBAVENOST
[Symbol]	[Symbol]	[Symbol]	PLOCHY TECHNICKÉ INFRASTRUKTURY
[Symbol]	[Symbol]	[Symbol]	ZEMĚDĚLSKÉ AREÁLY
[Symbol]	[Symbol]	[Symbol]	ZAHRADY
[Symbol]	[Symbol]	[Symbol]	PLOCHY SPORTU
[Symbol]	[Symbol]	[Symbol]	VEŘEJNÁ ZELEŇ
[Symbol]	[Symbol]	[Symbol]	VODNÍ PLOCHY A TOKY
[Symbol]	[Symbol]	[Symbol]	MOKŘADY
[Symbol]	[Symbol]	[Symbol]	PLOCHA URČENÁ PRO TRÍDĚNÍ DOMOVNÍHO ODPADU

OCHRANNÁ PÁSMA A HRANICE

[Symbol]	HRANICE ŘEŠENÉHO ÚZEMÍ
[Symbol]	HRANICE SOUČASNĚ ZÁSTAVĚNÉHO ÚZEMÍ
[Symbol]	HRANICE ZÁSTAVITELNÉHO ÚZEMÍ
[Symbol]	OCHRANNÉ PÁSMA DOPRAVNÍCH TRAS
[Symbol]	PŘEDPOKLÁDANÉ DĚLENÍ POZEMKŮ
[Symbol]	ORIENTAČNÍ LIMIT ZÁSTAVĚNÉ PLOCHY
[Symbol]	NEVHODNÉ PRO ROZVOJ A BYDLENÍ
[Symbol]	HRANICE TLAKOVÉHO PÁSMU

VODOHOSPODÁŘSKÉ ŘEŠENÍ

STAV	NÁVRH	
[Symbol]	[Symbol]	KANALIZACE
[Symbol]	[Symbol]	ČIŠTIRNA ODPADNÍCH VOD
[Symbol]	[Symbol]	VODOVOD 1.TLAKOVÉHO PÁSMU
[Symbol]	[Symbol]	VODOVOD 2.TLAKOVÉHO PÁSMU
[Symbol]	[Symbol]	REVIZNÍ ŠAČHTA
[Symbol]	[Symbol]	ODLEHČOVACÍ KOMORA

DOPRAVNÍ ŘEŠENÍ

STAV	NÁVRH	
[Symbol]	[Symbol]	SILNICE III.TŘÍDY
[Symbol]	[Symbol]	MÍSTNÍ KOMUNIKACE
[Symbol]	[Symbol]	AUTOBUSOVÁ ZASTÁVKA

ÚZEMNÍ PLÁN OBCE HOSÍN ve znění Změny č. 1, 2, 3, 4, 5, 7 a 8

ÚPLNÉ ZNĚNÍ	VODOHOSPODÁŘSKÉ ŘEŠENÍ	
PROJEKTOVÝ ATELIÉR AD ING. ARCH. JAROSLAV DANĚK	RAZÍTKO A PODPIS:	
ZPRACOVATEL: ING. ARCH. JAROSLAV DANĚK		
KRESLIL: LUKÁŠ HOLEMÝ		
ČÍSLO ZAKÁZKY: 1AD_2020	ČÍSLO VÝKRESU:	ČÍSLO PARÉ:
DATUM: Srpen 2020	4D	1
MĚŘÍTKO: 1 : 2000		

ZÁZNAM O ÚČINNOSTI

SPRÁVNÍ ORGÁN, KTERÝ POSLEDNÍ ZMĚNU ÚP VYDAL:	ZASTUPITELSTVO OBCE HOSÍN
POŘADOVÉ ČÍSLO POSLEDNÍ ZMĚNY ÚP:	8.
DATUM NABÝTÍ ÚČINNOSTI POSLEDNÍ ZMĚNY ÚP:	
JMÉNO A PŘÍJMĚNÍ FUNKČNÍ A PODPIS OPRÁVNĚNÉ ÚŘEDNÍ OSOBY POŘIZOVATELE OTISK ÚŘEDNÍHO RAZÍTKA:	
LÚDMILA BOROVKOVÁ osoba zajišťující splnění kvalifikačních požadavků	

