


Územní plán obce HOSÍN

část CHYŇAVA

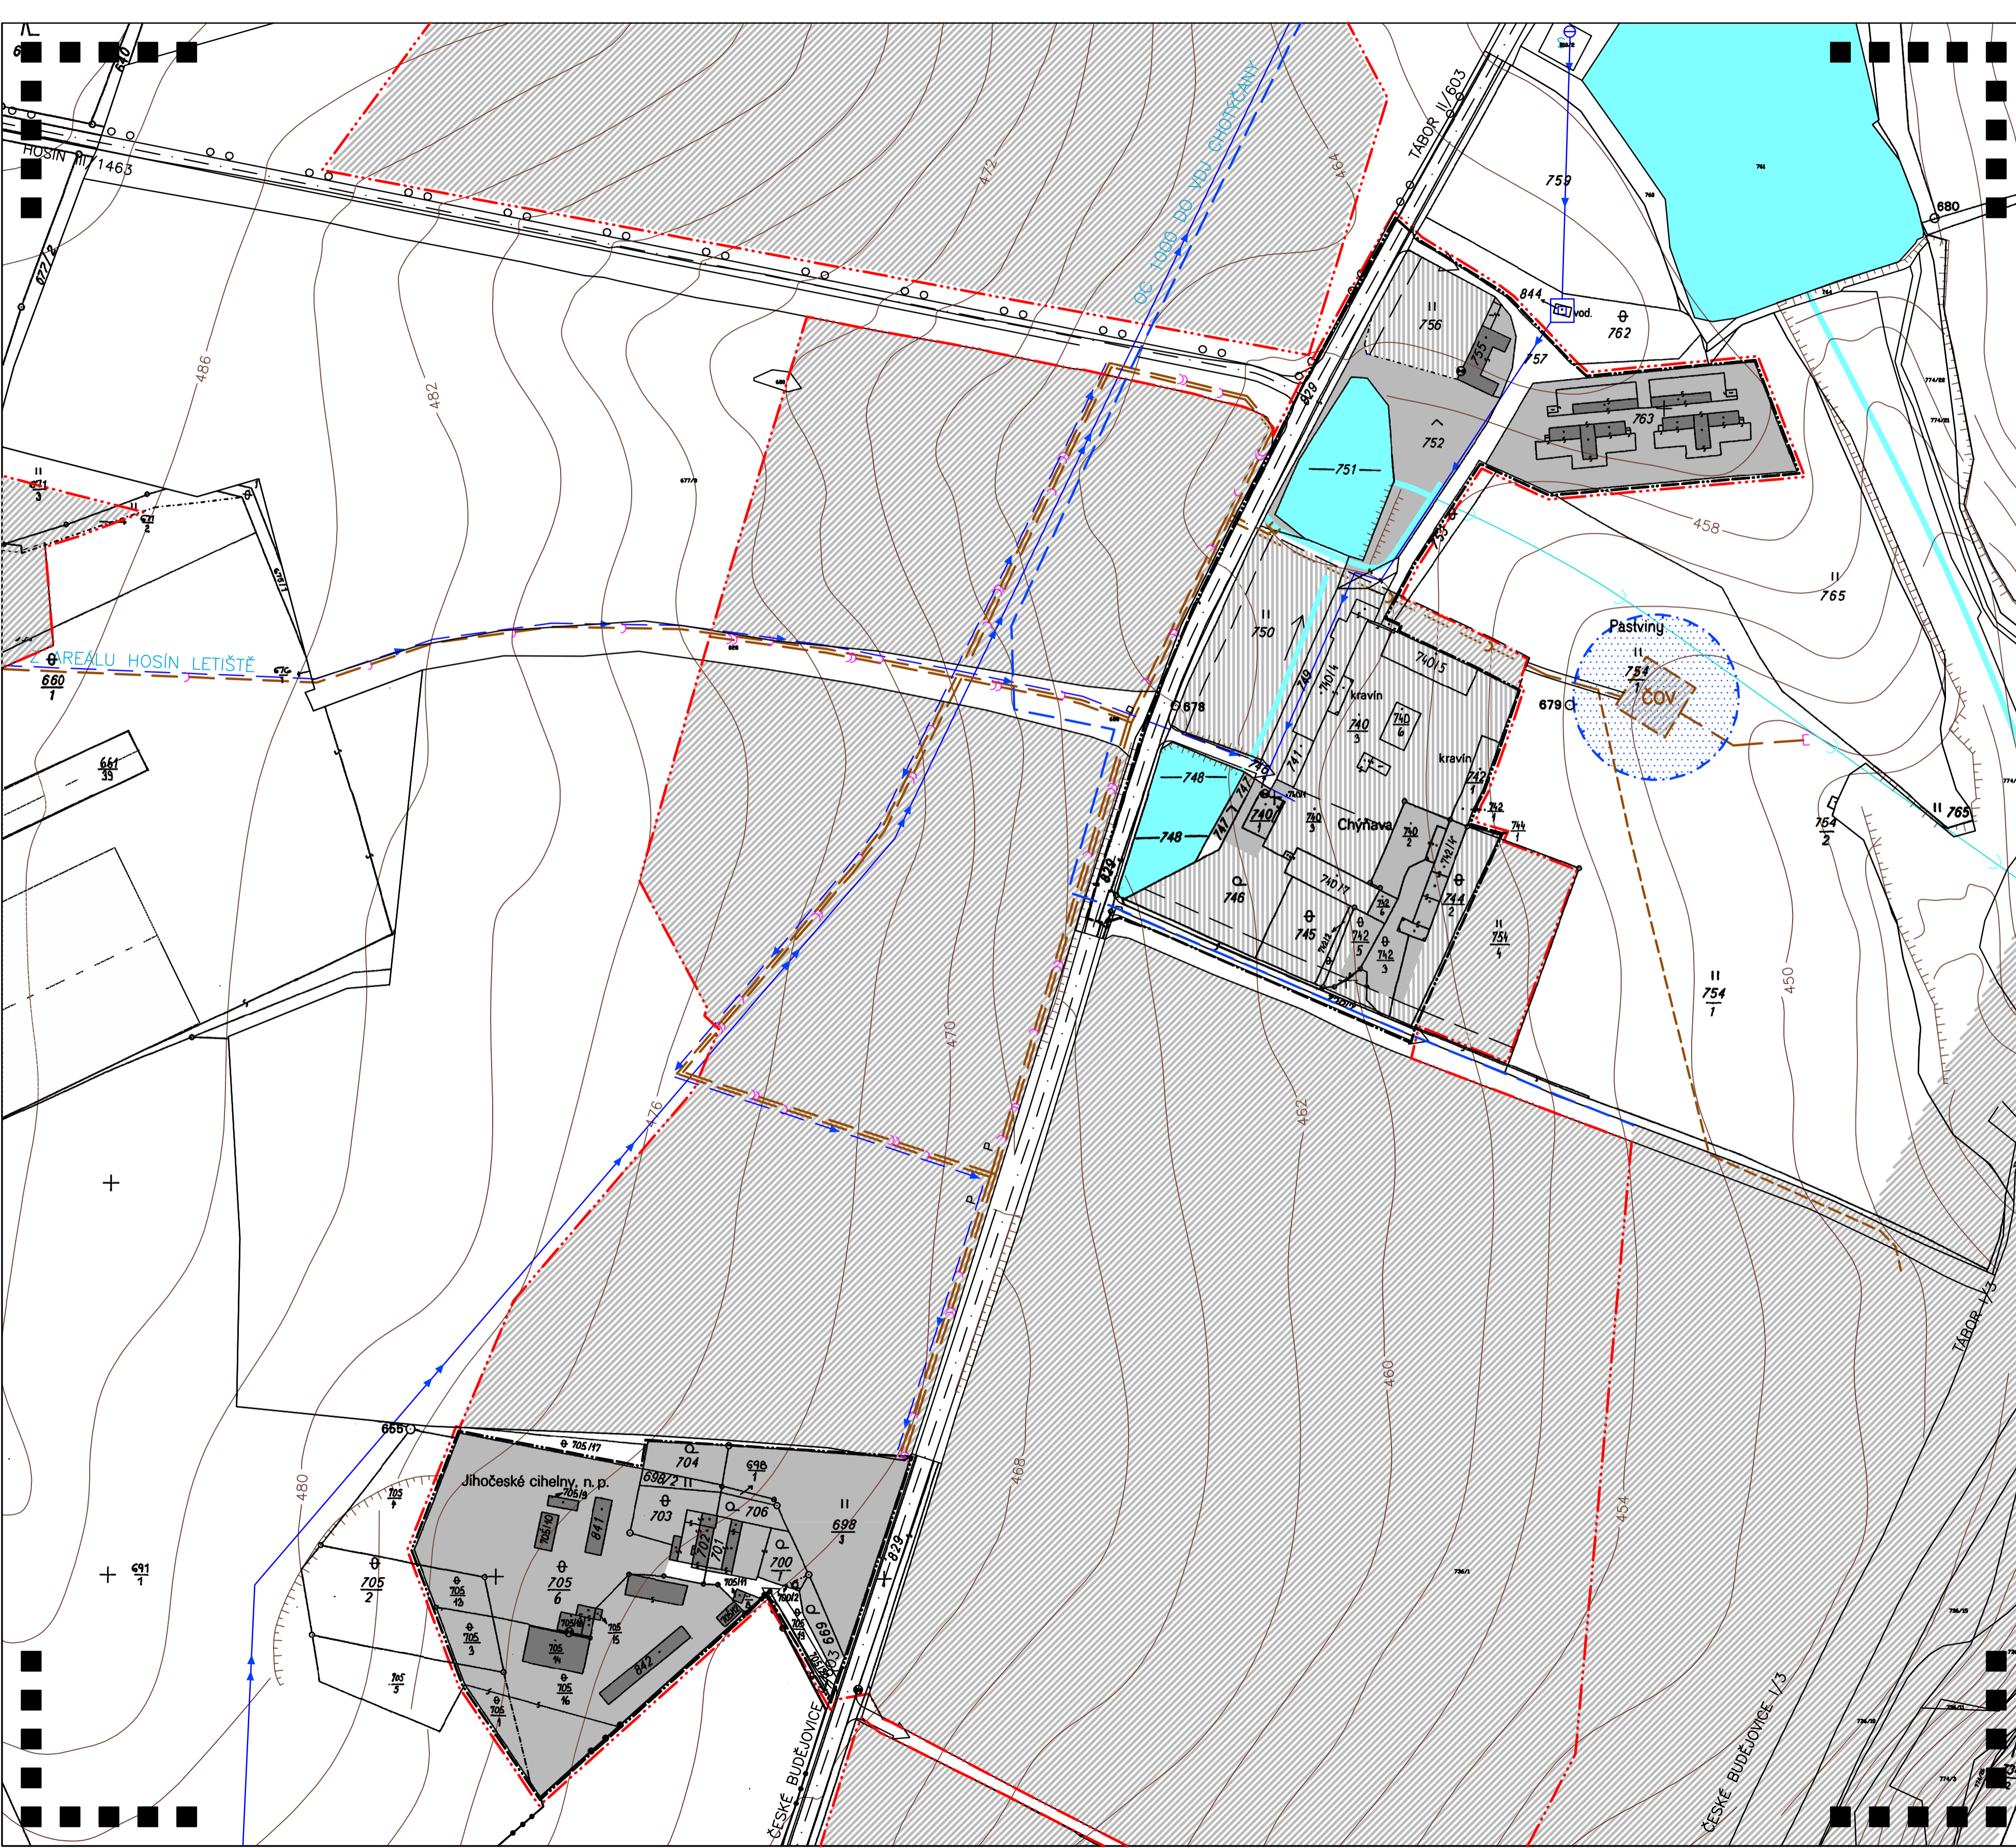

LEGENDA FUNKČNÍ VYUŽITÍ

STAV	NÁVRH I.etapa	NÁVRH II.etapa	LEGENDA
■	■	■	NIZKOPODLAŽNÍ ZÁSTAVBA PLOCHY BYDLENÍ – RODINNÉ DOMY
■	■	■	PLOCHY BYDLENÍ – RODINNÉ DOMY (BŘs – změna ze stávající funkční plochy) PLOCHY OBČANSKÉHO VYBAVENÍ
■	■	■	PLOCHY OBČANSKÉHO VYBAVENÍ (Ovs – změna ze stávající funkční plochy) PLOCHY OBČANSKÉHO VYBAVENÍ – SPECIFICKÉ VYUŽITÍ
■	■	■	PLOCHY OBČANSKÉHO VYBAVENÍ – SPECIFICKÉ VYUŽITÍ (Oxs – změna ze stávající funkční plochy) TECHNICKÁ VYBAVENOST
■	■	■	PLOCHY SMÍŠENÉ VÝROBNÍ
■	■	■	ZEMĚDĚLSKÉ AREÁLY
■	■	■	VEŘEJNÁ ZELENĚ
■	■	■	PLOCHY SYSTÉMU SÍDELNÍ ZELENĚ – VEŘEJNÁ PROSTRANSTVÍ (ZVs – změna ze stávající funkční plochy) PLOCHY DOPRAVNÍ INFRASTRUKTURY
■	■	■	VODNÍ PLOCHY A TOKY
■	■	■	PLOCHY VODNÍ A VODOHOSPODÁŘSKÉ
■	■	■	1.VZLETOVÁ A PŘÍSTÁVACÍ DRÁHA ZPEVNĚNÁ
■	■	■	2.VZLETOVÁ A PŘÍSTÁVACÍ DRÁHA NEZPEVNĚNÁ

OCHRANNÁ PÁSMA A HRANICE

■ ■ ■	HRANICE ŘEŠENÉHO ÚZEMÍ
— — —	HRANICE KATASTRÁLNÍHO ÚZEMÍ
— — —	HRANICE SOUČASNĚ ZASTAVĚNÉHO ÚZEMÍ
— — —	HRANICE ZASTAVITELNÉHO ÚZEMÍ
■ ■ ■	OCHRANNÉ PÁSMA ČOV – NÁVRH

DOPRAVNÍ ŘEŠENÍ

STAV	NÁVRH	LEGENDA
— — —	— — —	SILNICE II.TŘÍDY
— — —	— — —	SILNICE III.TŘÍDY
— — —	— — —	MÍSTNÍ KOMUNIKACE
○ ○ ○	○ ○ ○	CYKLOTURISTICKÉ TRASY

VODOHOSPODÁŘSKÉ ŘEŠENÍ

STAV	NÁVRH	LEGENDA
— — —	— — —	VODOVOD
— — —	— — —	VODOVODNÍ ŘÁD HOSÍN – CHOTÝČANY
— — —	— — —	KANALIZACE SPLAŠKOVÁ
— — —	— — —	KANALIZACE DEŠŤOVÁ
— — —	— — —	ZATRUBNĚNÁ VODOTEČ
■ ■ ■	■ ■ ■	ČOV
■ ■ ■	■ ■ ■	ČISTIRNA ODPADNÍCH VOD
■ ■ ■	■ ■ ■	VODOJEM
■ ■ ■	■ ■ ■	STUDNA – VRT

ÚZEMNÍ PLÁN OBCE HOSÍN ve znění Změny č. 1, 2, 3, 4, 5, 7 a 8

ÚPLNÉ ZNĚNÍ	VODOHOSPODÁŘSKÉ ŘEŠENÍ
PROJEKTOVÝ ATELIÉR AD ING. ARCH. JAROSLAV DANĚK	
ZPRACOVATEL: ING. ARCH. JAROSLAV DANĚK KRESLIL: LUKÁŠ HOLEMÝ	
ČÍSLO ZAKÁZKY: 1AD_2020 DATUM: Srpen 2020 MĚŘÍTKO: 1 : 2000	ČÍSLO VÝKRESU: 4D ČÍSLO PARÉ: 1

ZÁZNAM O ÚČINNOSTI

SPRÁVNÍ ORGÁN, KTERÝ POSLEDNÍ ZMĚNU ÚP VYDAL:	ZASTUPITELSTVO OBCE HOSÍN
POŘADOVÉ ČÍSLO POSLEDNÍ ZMĚNY ÚP:	8.
DATUM NABÝTÍ ÚČINNOSTI POSLEDNÍ ZMĚNY ÚP:	...
JMÉNO A PRŮMĚN, FUNKCE A PODPIS OPRAVNĚNÉ ÚŘEDNÍ OSOBY PORUČOVATELE, OTISK ÚŘEDNÍHO RAZÍTKA:	