


Územní plán obce Hosín - část DOBŘEJOVICE

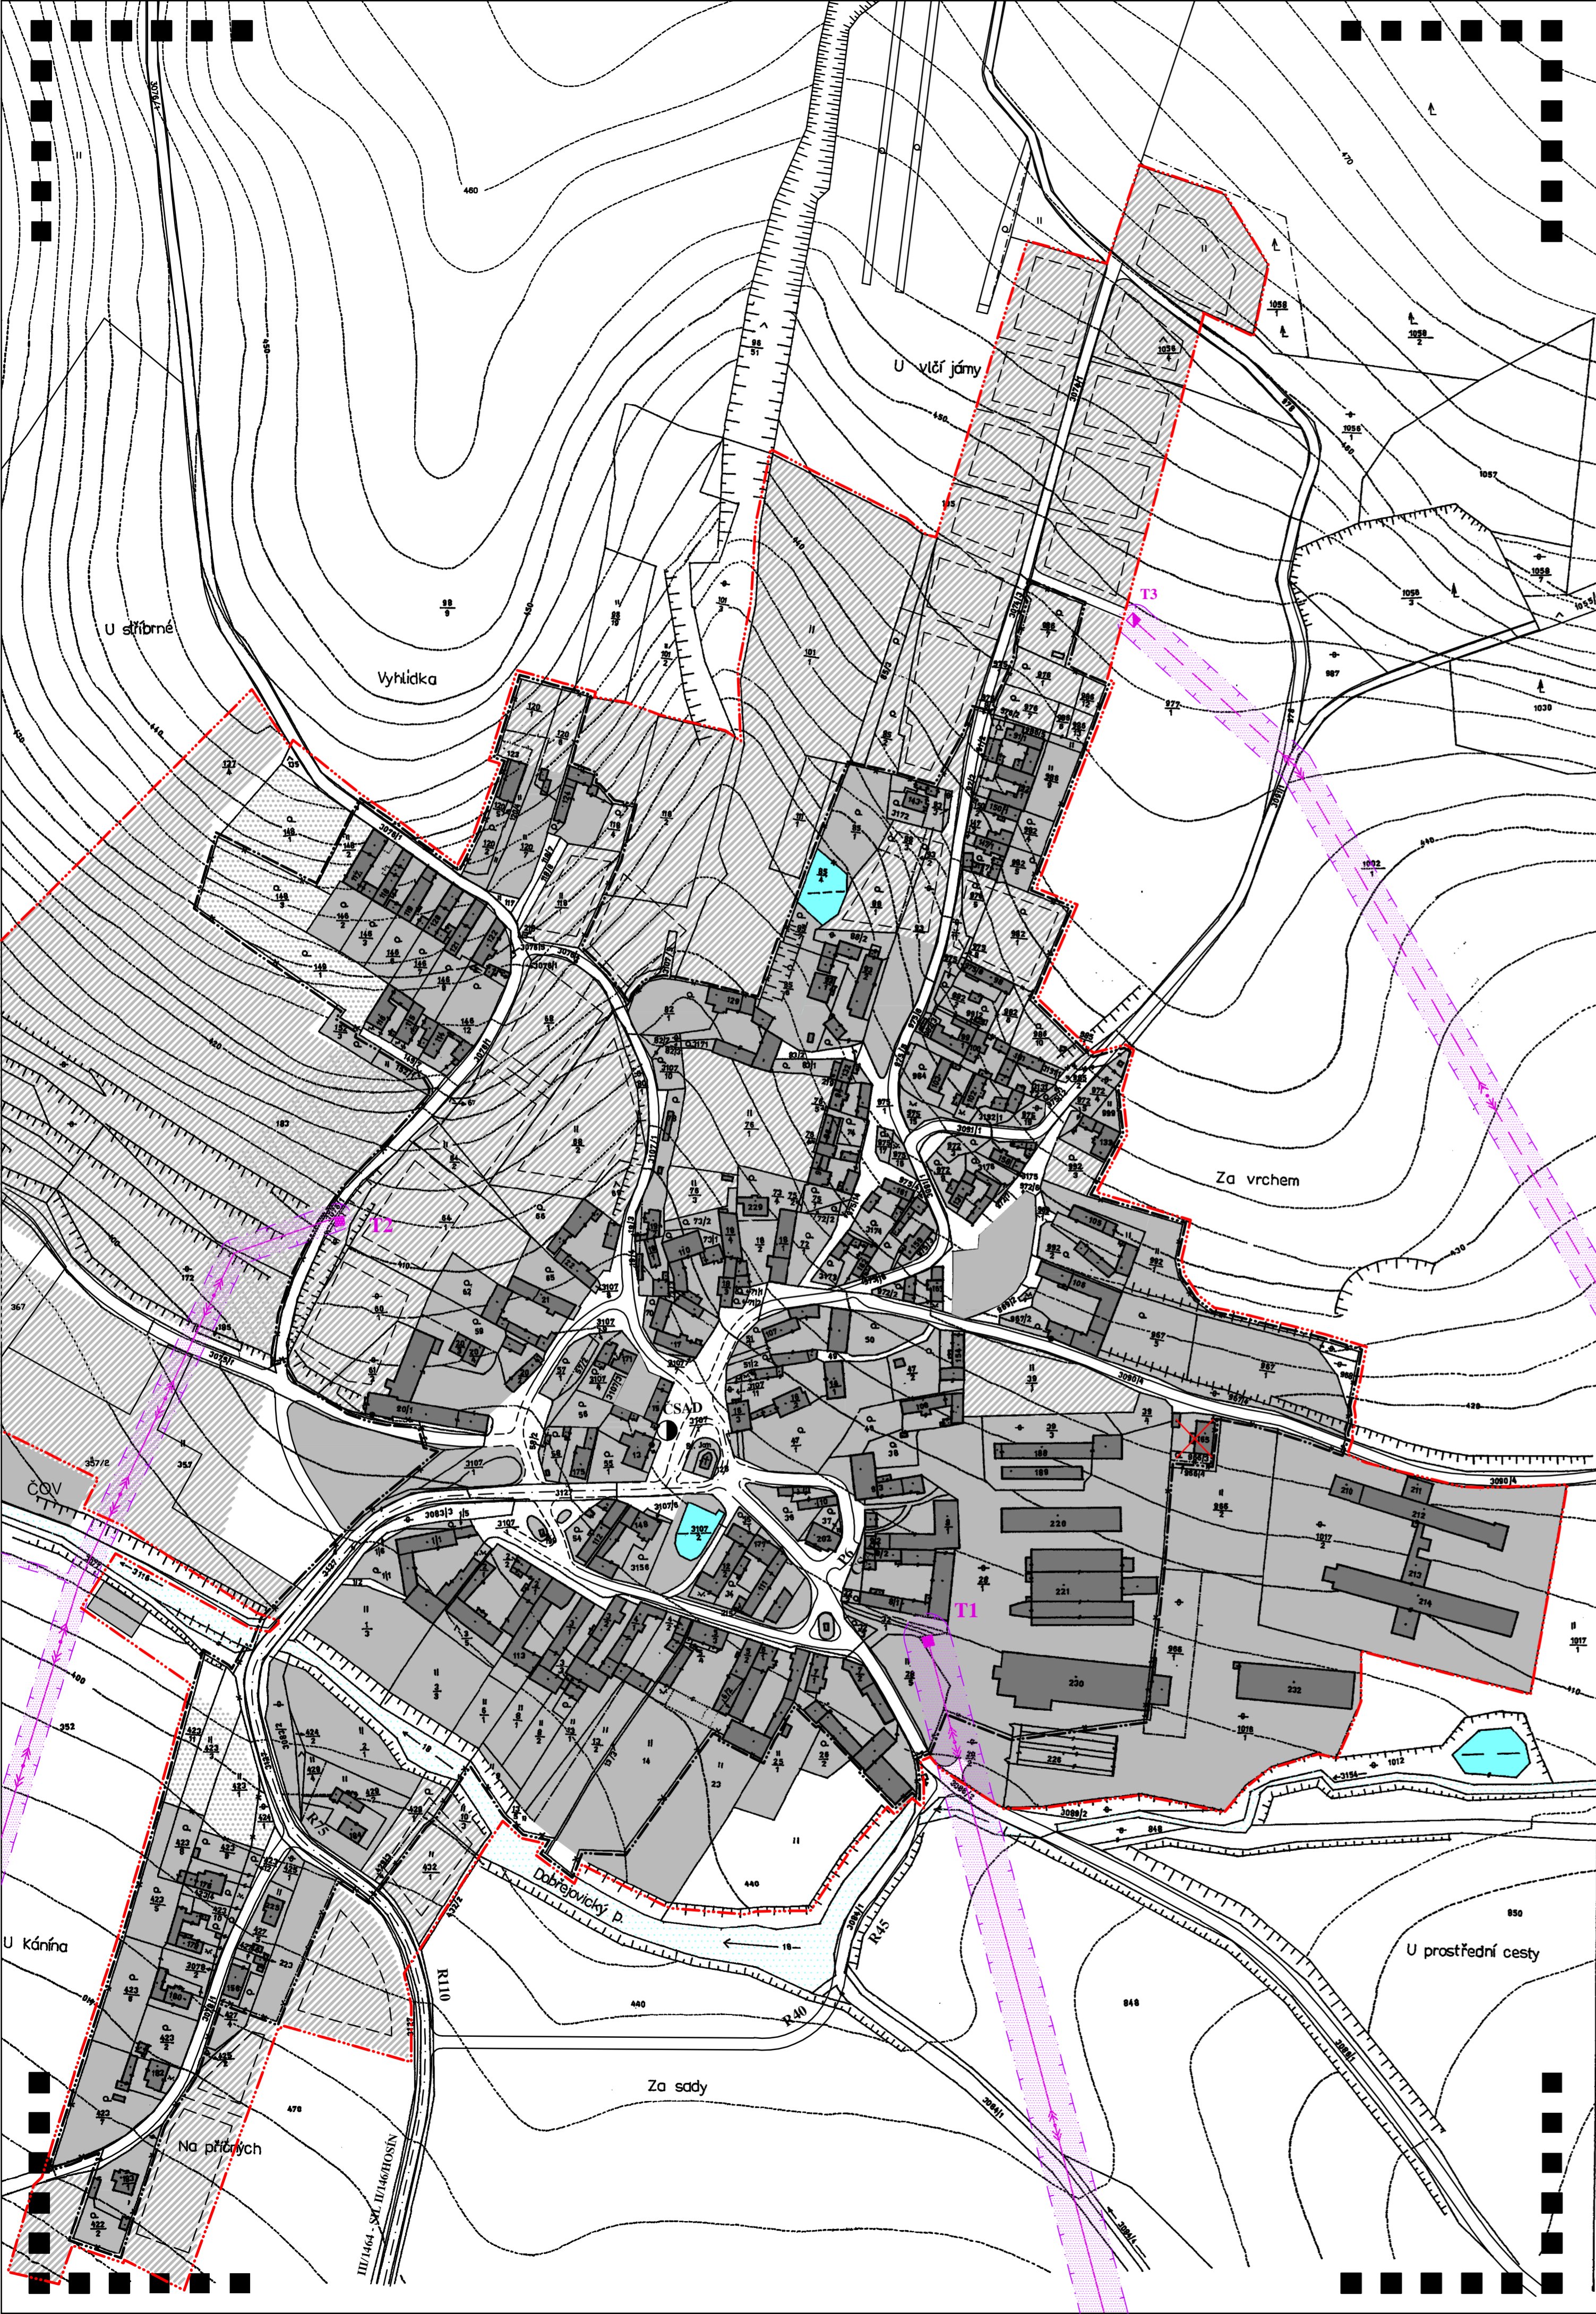

LEGENDA

FUNKČNÍ VYUŽITÍ

STAV	NÁVRH 1.etapa	NÁVRH 2.etapa	POPIS
[Symbol]	[Symbol]	[Symbol]	NÍZKOPODLAŽNÍ BYTOVÁ ZÁSTAVBA
[Symbol]	[Symbol]	[Symbol]	PLOCHY BYDLENÍ
[Symbol]	[Symbol]	[Symbol]	PLOCHY BYDLENÍ V RODINNÝCH DOMECH (PLOCHY BYDLENÍ-RODINNÉ DOMEY (BRs-změna ze stávající funkční plochy)
[Symbol]	[Symbol]	[Symbol]	OBČANSKÁ VYBAVENOST
[Symbol]	[Symbol]	[Symbol]	PLOCHY OBČANSKÉHO VYBAVENÍ
[Symbol]	[Symbol]	[Symbol]	TECHNICKÁ VYBAVENOST
[Symbol]	[Symbol]	[Symbol]	PLOCHY TECHNICKÉ INFRASTRUKTURY
[Symbol]	[Symbol]	[Symbol]	ZEMĚDĚLSKÉ AREÁLY
[Symbol]	[Symbol]	[Symbol]	ZAHRADY
[Symbol]	[Symbol]	[Symbol]	PLOCHY SPORTU
[Symbol]	[Symbol]	[Symbol]	VEŘEJNÁ ZELEŇ
[Symbol]	[Symbol]	[Symbol]	VODNÍ PLOCHY A TOKY
[Symbol]	[Symbol]	[Symbol]	MOKŘADY
[Symbol]	[Symbol]	[Symbol]	PLOCHA URČENÁ PRO TRÍDĚNÍ DOMOVNÍHO ODPADU

OCHRANNÁ PÁSMA A HRANICE

[Symbol]	HRANICE ŘEŠENÉHO ÚZEMÍ
[Symbol]	HRANICE SOUČASNĚ ZASTAVĚNÉHO ÚZEMÍ
[Symbol]	HRANICE ZASTAVITELNÉHO ÚZEMÍ
[Symbol]	PŘEDPOKLÁDANÉ DĚLENÍ POZEMKŮ
[Symbol]	ORIENTAČNÍ LIMIT ZASTAVĚNÉ PLOCHY
[Symbol]	NEVHODNÉ PRO ROZVOJ A BYDLENÍ
[Symbol]	OCHRANNÁ PÁSMA VN

ENERGETICKÉ ŘEŠENÍ

STAV	NÁVRH	POPIS
[Symbol]	[Symbol]	VENKOVNÍ VEDENÍ VN 22kV
[Symbol]	[Symbol]	TRAFOSTANICE

DOPRAVNÍ ŘEŠENÍ

STAV	NÁVRH	POPIS
[Symbol]	[Symbol]	SILNICE III.TŘÍDY
[Symbol]	[Symbol]	MÍSTNÍ KOMUNIKACE
[Symbol]	[Symbol]	AUTOBUSOVÁ ZASTÁVKA

ÚZEMNÍ PLÁN OBCE HOSÍN ve znění Změny č. 1, 2, 3, 4, 5, 7 a 8

ÚPLNÉ ZMĚNĚ	ENERGETICKÉ ŘEŠENÍ
PROJEKTOVÝ ATELIÉR AD ING. ARCH. JAROSLAV DANĚK	RAZÍTKO A PODPIS:
ZPRACOVATEL: ING. ARCH. JAROSLAV DANĚK	
KRESLIL: LUKÁŠ HOLEMÝ	
ČÍSLO ZAKÁZKY: 1AD_2020	ČÍSLO VÝKRESU: 5D
DATUM: Srpen 2020	ČÍSLO PARÉ: 1
MĚŘÍTKO: 1 : 2000	

ZÁZNAM O ÚČINNOSTI

SPRÁVNÍ ORGÁN, KTERÝ POSLEDNÍ ZMĚNU ÚP VYDAL:	ZASTUPITELSTVO OBCE HOSÍN
POŘADOVÉ ČÍSLO POSLEDNÍ ZMĚNY ÚP:	8.
DATUM NABÝTÍ ÚČINNOSTI POSLEDNÍ ZMĚNY ÚP:	
JMÉNO A PRŮMĚNÍ, FUNKCE A PODPIS OPRAVNĚNÉ ÚŘEDNÍ OSOBY PORADOVATELE, OTISK ÚŘEDNÍHO RAZÍTKA:	

