


Územní plán obce HOSÍN

část CHYŇAVA

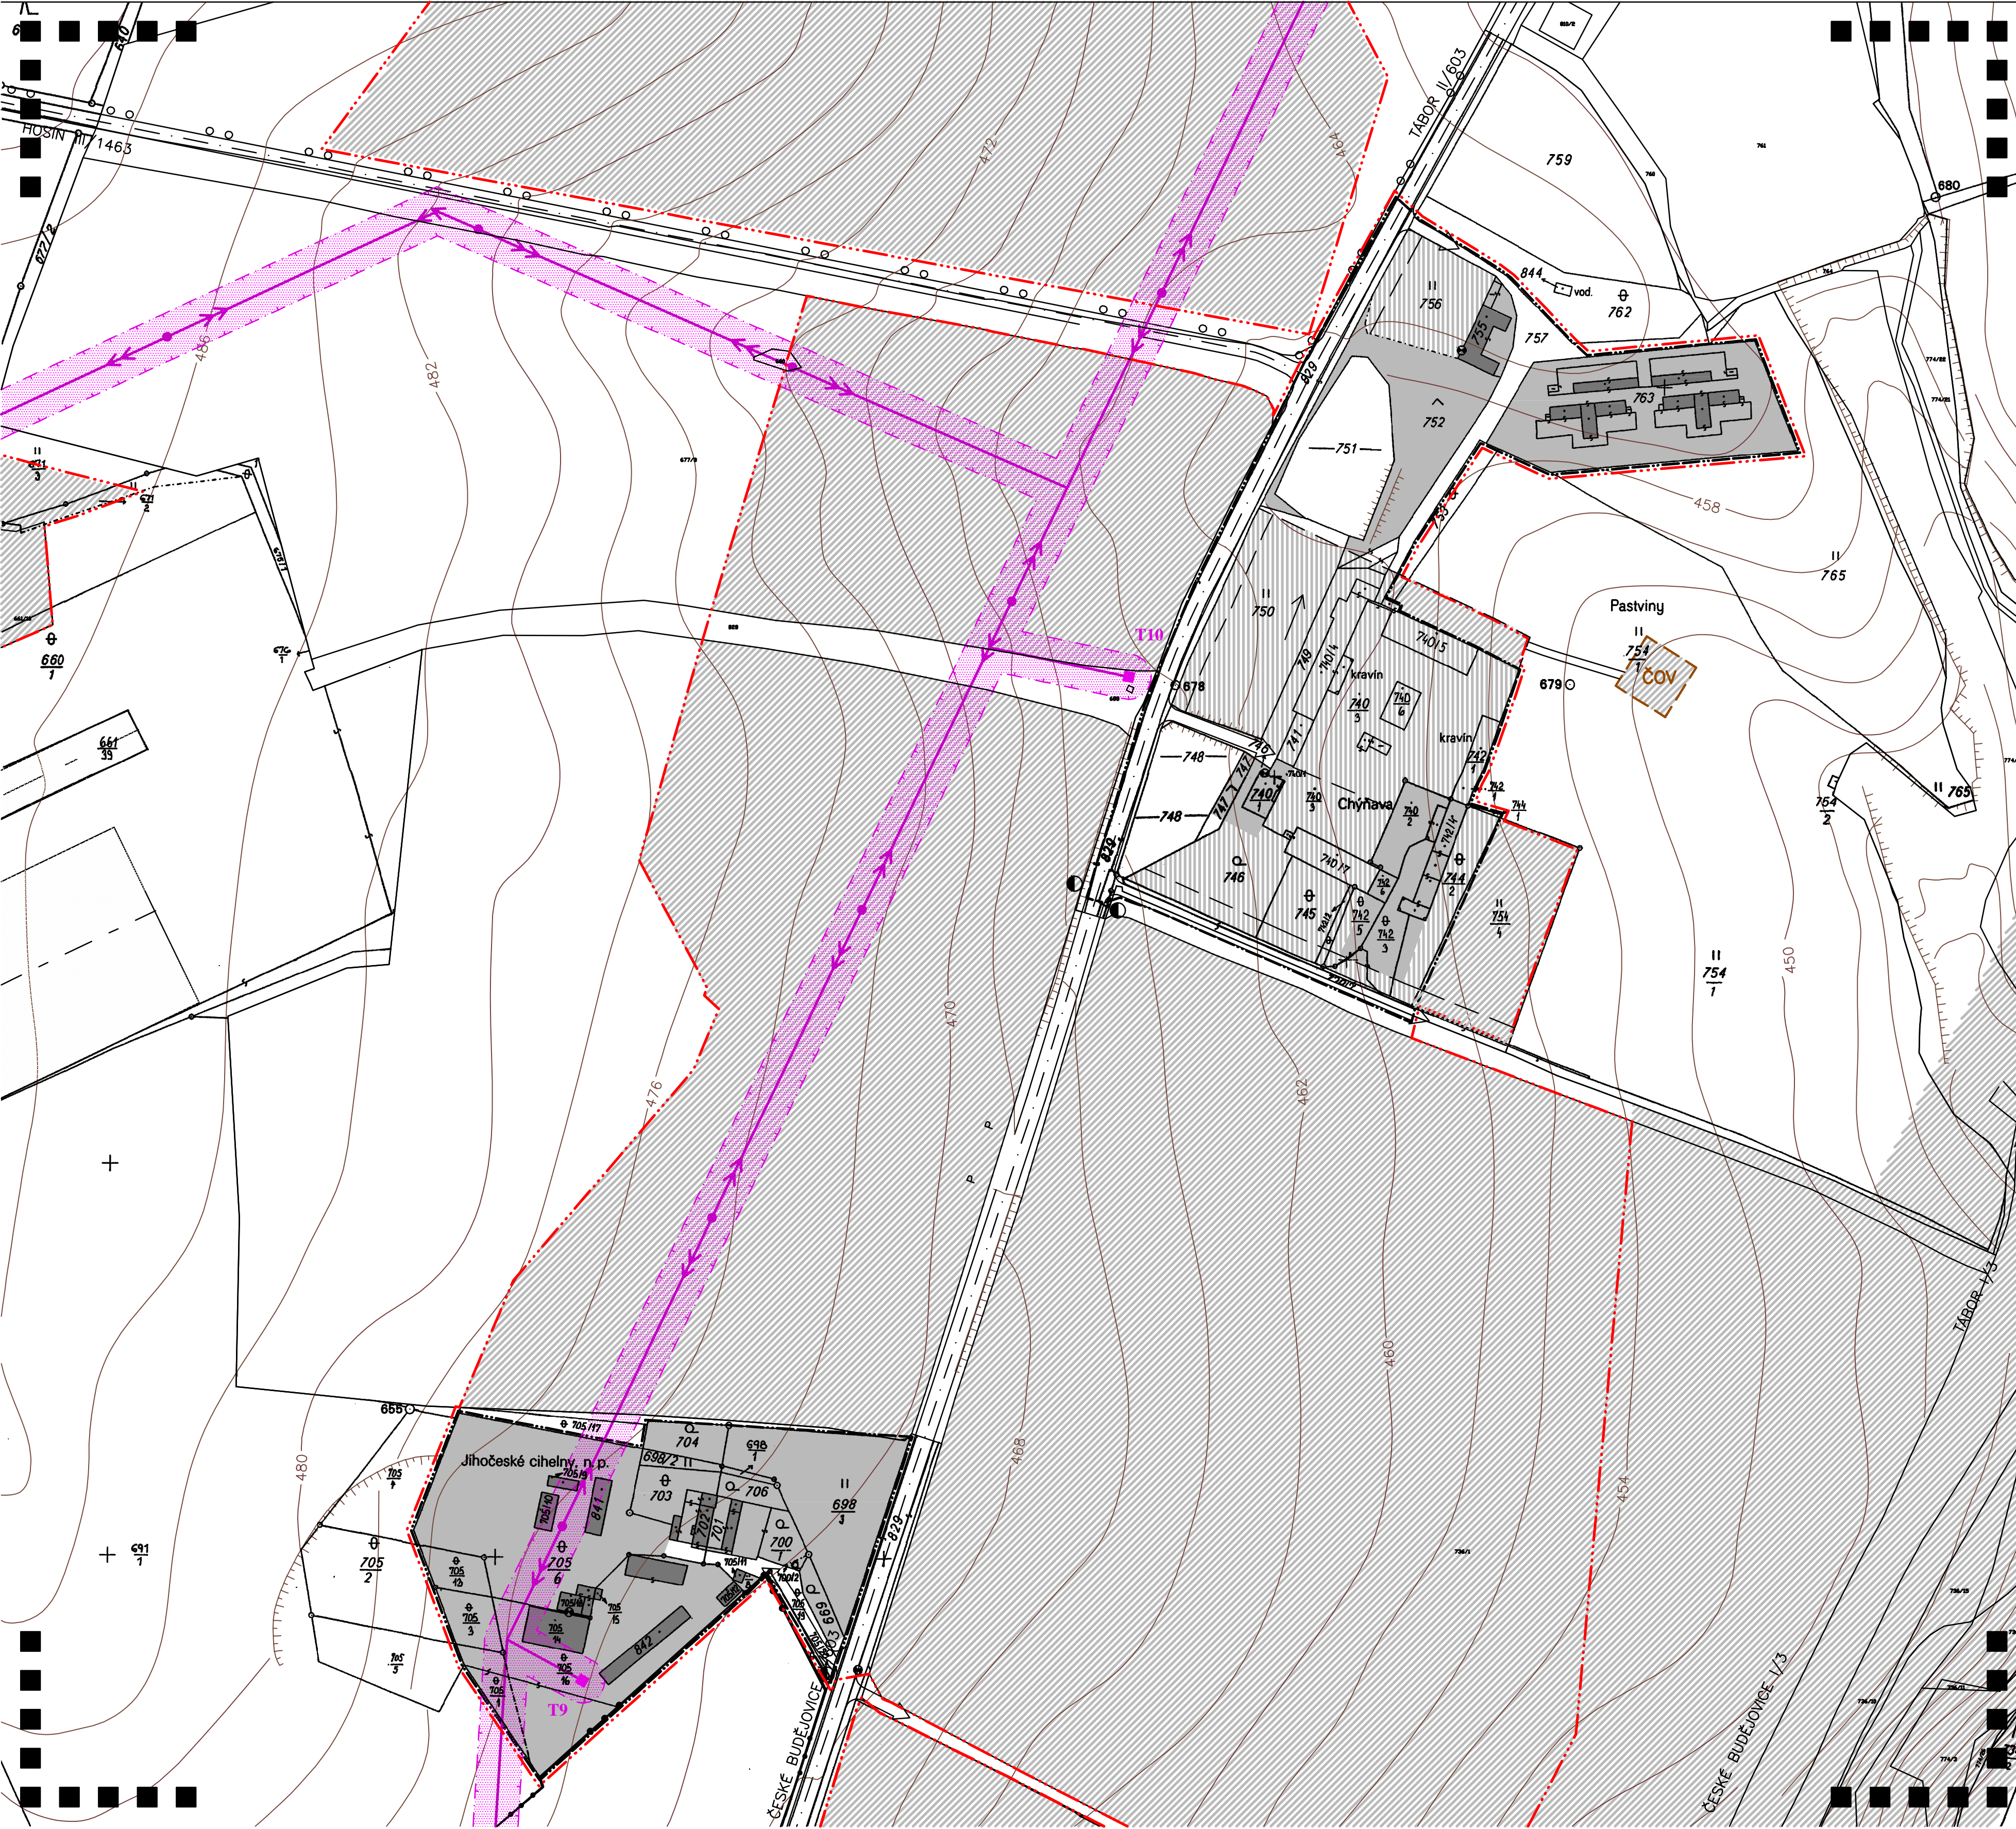

LEGENDA FUNKČNÍ VYUŽITÍ

STAV	NÁVRH I. etapa	NÁVRH II. etapa	
			NIZKOPODLAŽNÍ ZÁSTAVBA PLOCHY BYDLNÍ – RODINNÉ DOMY
			PLOCHY BYDLNÍ – RODINNÉ DOMY (BŘs – změna ze stávající funkční plochy)
			PLOCHY OBČANSKÉHO VYBAVENÍ (OVs – změna ze stávající funkční plochy)
			PLOCHY OBČANSKÉHO VYBAVENÍ – SPECIFICKÉ VYUŽITÍ (OXs – změna ze stávající funkční plochy)
			PLOCHY OBČANSKÉHO VYBAVENÍ – SPECIFICKÉ VYUŽITÍ TECHNICKÁ VYBAVENOST
			PLOCHY SMÍŠENÉ VÝROBNÍ
			ZEMĚDĚLSKÉ AREÁLY
			VEŘEJNÁ ZELENĚ
			PLOCHY SYSTÉMU SÍDELNÍ ZELENĚ – VEŘEJNÁ PROSTRANSTVÍ (ZVs – změna ze stávající funkční plochy)
			PLOCHY SYSTÉMU SÍDELNÍ ZELENĚ – VEŘEJNÁ PROSTRANSTVÍ (ZVs – změna ze stávající funkční plochy)
			PLOCHY DOPRAVNÍ INFRASTRUKTURY
			1.VZLETOVÁ A PŘÍSTAVACÍ DRÁHA ZPEVNĚNÁ
			2.VZLETOVÁ A PŘÍSTAVACÍ DRÁHA NEZPEVNĚNÁ

DOPRAVNÍ ŘEŠENÍ

STAV	NÁVRH	
		SILNICE II.TŘÍDY
		SILNICE III.TŘÍDY
		MÍSTNÍ KOMUNIKACE
		AUTOBUSOVÁ ZASTÁVKA
		CYKLOTURISTICKÉ TRASY

OCHRANNÁ PÁSMA A HRANICE

	HRANICE ŘEŠENÉHO ÚZEMÍ
	HRANICE KATASTRÁLNÍHO ÚZEMÍ
	HRANICE SOUČASNĚ ZASTAVĚNÉHO ÚZEMÍ
	HRANICE ZASTAVITELNÉHO ÚZEMÍ
	OCHRANNÉ PÁSMA VN

ENERGETICKÉ ŘEŠENÍ

STAV	
	VENKOVNÍ VEDENÍ 22 KV
	TRAFOSTANICE

ÚZEMNÍ PLÁN OBCE HOSÍN ve znění Změny č. 1, 2, 3, 4, 5, 7 a 8

ÚPLNÉ ZNĚNÍ	ENERGETICKÉ ŘEŠENÍ
PROJEKTOVÝ ATELIÉR AD ING. ARCH. JAROSLAV DANĚK	RAZÍTKO A PODPIS:
ZPRACOVATEL: ING. ARCH. JAROSLAV DANĚK	
KRESLIL: LUKÁŠ HOLEMÝ	
ČÍSLO ZAKÁZKY: 1AD_2020	ČÍSLO VÝKRESU: 5D
DATUM: Srpen 2020	ČÍSLO PARÉ: 1
MĚŘÍTKO: 1:2000	

ZÁZNAM O ÚČINNOSTI

SPRÁVNÍ ORGÁN, KTERÝ POSLEDNÍ ZMĚNU ÚP VYDAL:	ZASTUPITELSTVO OBCE HOSÍN
POŘADOVÉ ČÍSLO POSLEDNÍ ZMĚNY ÚP:	8.
DATUM NABÝTÍ ÚČINNOSTI POSLEDNÍ ZMĚNY ÚP:	

JMÉNO A PŘÍMENÍ,
FUNKCE A PODPIS OPRÁVNĚNÉ ÚŘEDNÍ
OSOBY POŘIZOVATELE,
OTISK ÚŘEDNÍHO RAZÍTKA:

