


# Územní plán obce HOSÍN

## část CHYŇAVA

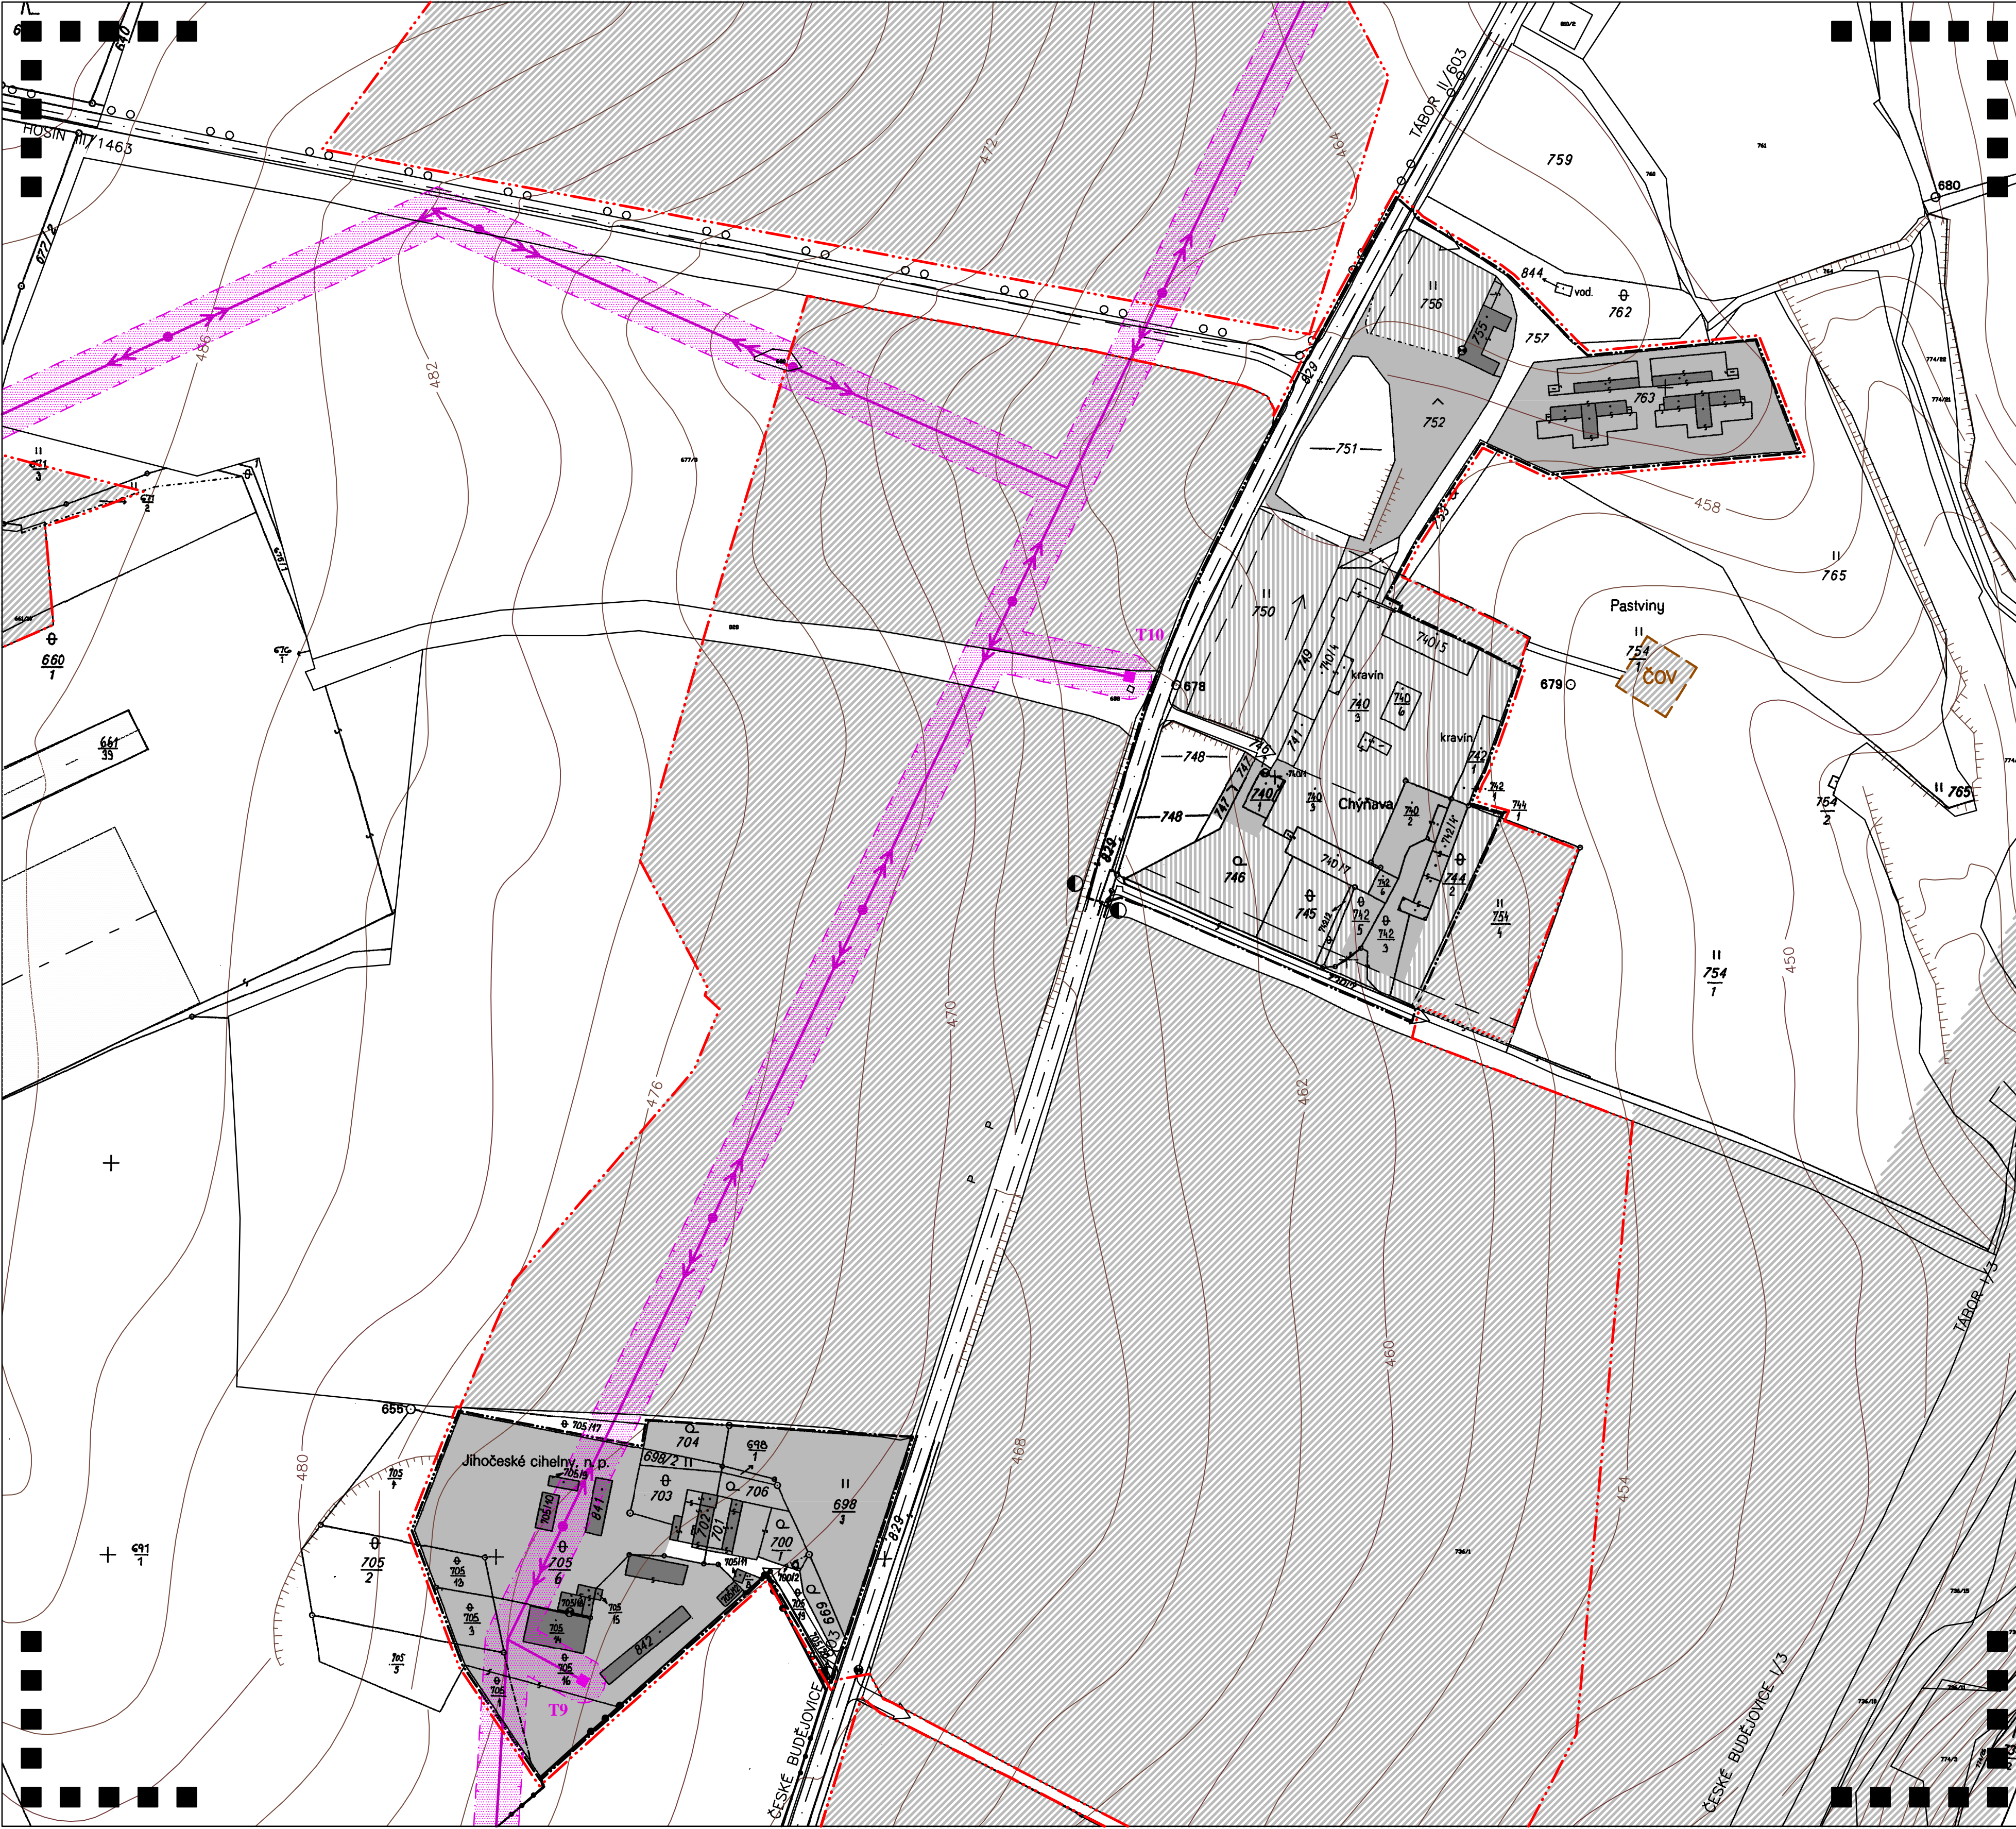

### LEGENDA FUNKČNÍ VYUŽITÍ

STAV	NÁVRH I.etapa	NÁVRH II.etapa	
■	■	■	NIZKOPODLAŽNÍ ZÁSTAVBA PLOCHY BYDLENÍ – RODINNÉ DOMY
■	■	■	PLOCHY BYDLENÍ – RODINNÉ DOMY (BRs – změna ze stávající funkční plochy)
■	■	■	PLOCHY OBČANSKÉHO VYBAVENÍ (OVs – změna ze stávající funkční plochy)
■	■	■	PLOCHY OBČANSKÉHO VYBAVENÍ – SPECIFICKÉ VYUŽITÍ (Oxs – změna ze stávající funkční plochy)
■	■	■	TECHNICKÁ VYBAVENOST
■	■	■	PLOCHY SMÍŠENÉ VÝROBNÍ
■	■	■	ZEMĚDĚLSKÉ AREÁLY
■	■	■	VEŘEJNÁ ZELENĚ
■	■	■	PLOCHY SYSTÉMU SÍDELNÍ ZELENĚ – VEŘEJNÁ PROSTRANSTVÍ (ZVs – změna ze stávající funkční plochy)
■	■	■	PLOCHY SYSTÉMU SÍDELNÍ ZELENĚ – VEŘEJNÁ PROSTRANSTVÍ (ZVs – změna ze stávající funkční plochy)
■	■	■	PLOCHY DOPRAVNÍ INFRASTRUKTURY
---	---	---	1.VZLETOVÁ A PŘÍSTAVACÍ DRÁHA ZPEVNĚNÁ
---	---	---	2.VZLETOVÁ A PŘÍSTAVACÍ DRÁHA NEZPEVNĚNÁ

### DOPRAVNÍ ŘEŠENÍ

STAV	NÁVRH	
---	---	SILNICE II.TŘÍDY
---	---	SILNICE III.TŘÍDY
---	---	MÍSTNÍ KOMUNIKACE
●	●	AUTOBUSOVÁ ZASTÁVKA
○ ○	○ ○	CYKLOTURISTICKÉ TRASY

### OCHRANNÁ PÁSMA A HRANICE

■ ■ ■	HRANICE ŘEŠENÉHO ÚZEMÍ
— — —	HRANICE KATASTRÁLNÍHO ÚZEMÍ
— · — · —	HRANICE SOUČASNÉ ZASTAVĚNÉHO ÚZEMÍ
— · — · —	HRANICE ZASTAVITELNÉHO ÚZEMÍ
■ ■ ■ ■ ■	OCHRANNÉ PÁSMA VN

### ENERGETICKÉ ŘEŠENÍ

STAV	
↔ ↔ ↔	VENKOVNÍ VEDENÍ 22 KV
■	TRAFOSTANICE

### ÚZEMNÍ PLÁN OBCE HOSÍN ve znění Změny č. 1, 2, 3, 4, 5, 7, 8, 9 a 10

ÚPLNÉ ZNĚNÍ	ENERGETICKÉ ŘEŠENÍ
PROJEKTOVÝ ATELIÉR AD ING. ARCH. JAROSLAV DANĚK	RAZÍTKO A PODPIS:
ZPRACOVATEL: ING. ARCH. JAROSLAV DANĚK	
KRESLIL: LUKÁŠ HOLEMÝ	
ČÍSLO ZAKÁZKY: 53_2021	ČÍSLO VÝKRESU: ČÍSLO PARÉ:
DATUM: KVĚTEN 2024	<b>5C 1</b>
MĚŘÍTKO: 1:2000	

### ZÁZNAM O ÚČINNOSTI

SPRÁVNÍ ORGÁN, KTERÝ POSLEDNÍ ZMĚNU ÚP VYDAL:	ZASTUPITELSTVO OBCE HOSÍN
POŘADOVÉ ČÍSLO POSLEDNÍ ZMĚNY ÚP:	9.
DATUM NABÝTÍ ÚČINNOSTI POSLEDNÍ ZMĚNY ÚP:	29. 05. 2024

JMÉNO A PŘÍJMĚNÍ: FUNKCE A PODPIS OPRAVNĚNÉ ÚŘEDNÍ OSOBY PORIZOVATELE: OTISK ÚŘEDNÍHO RAZÍTKA:	Ing. JAN RIČÁNEK starosta obce	ING. ARCH. JINDŘIŠKA KUPCOVÁ Oprávněná úřední osoba pořizovatele
---	-----------------------------------	---

