Územní plán obce HOSÍN

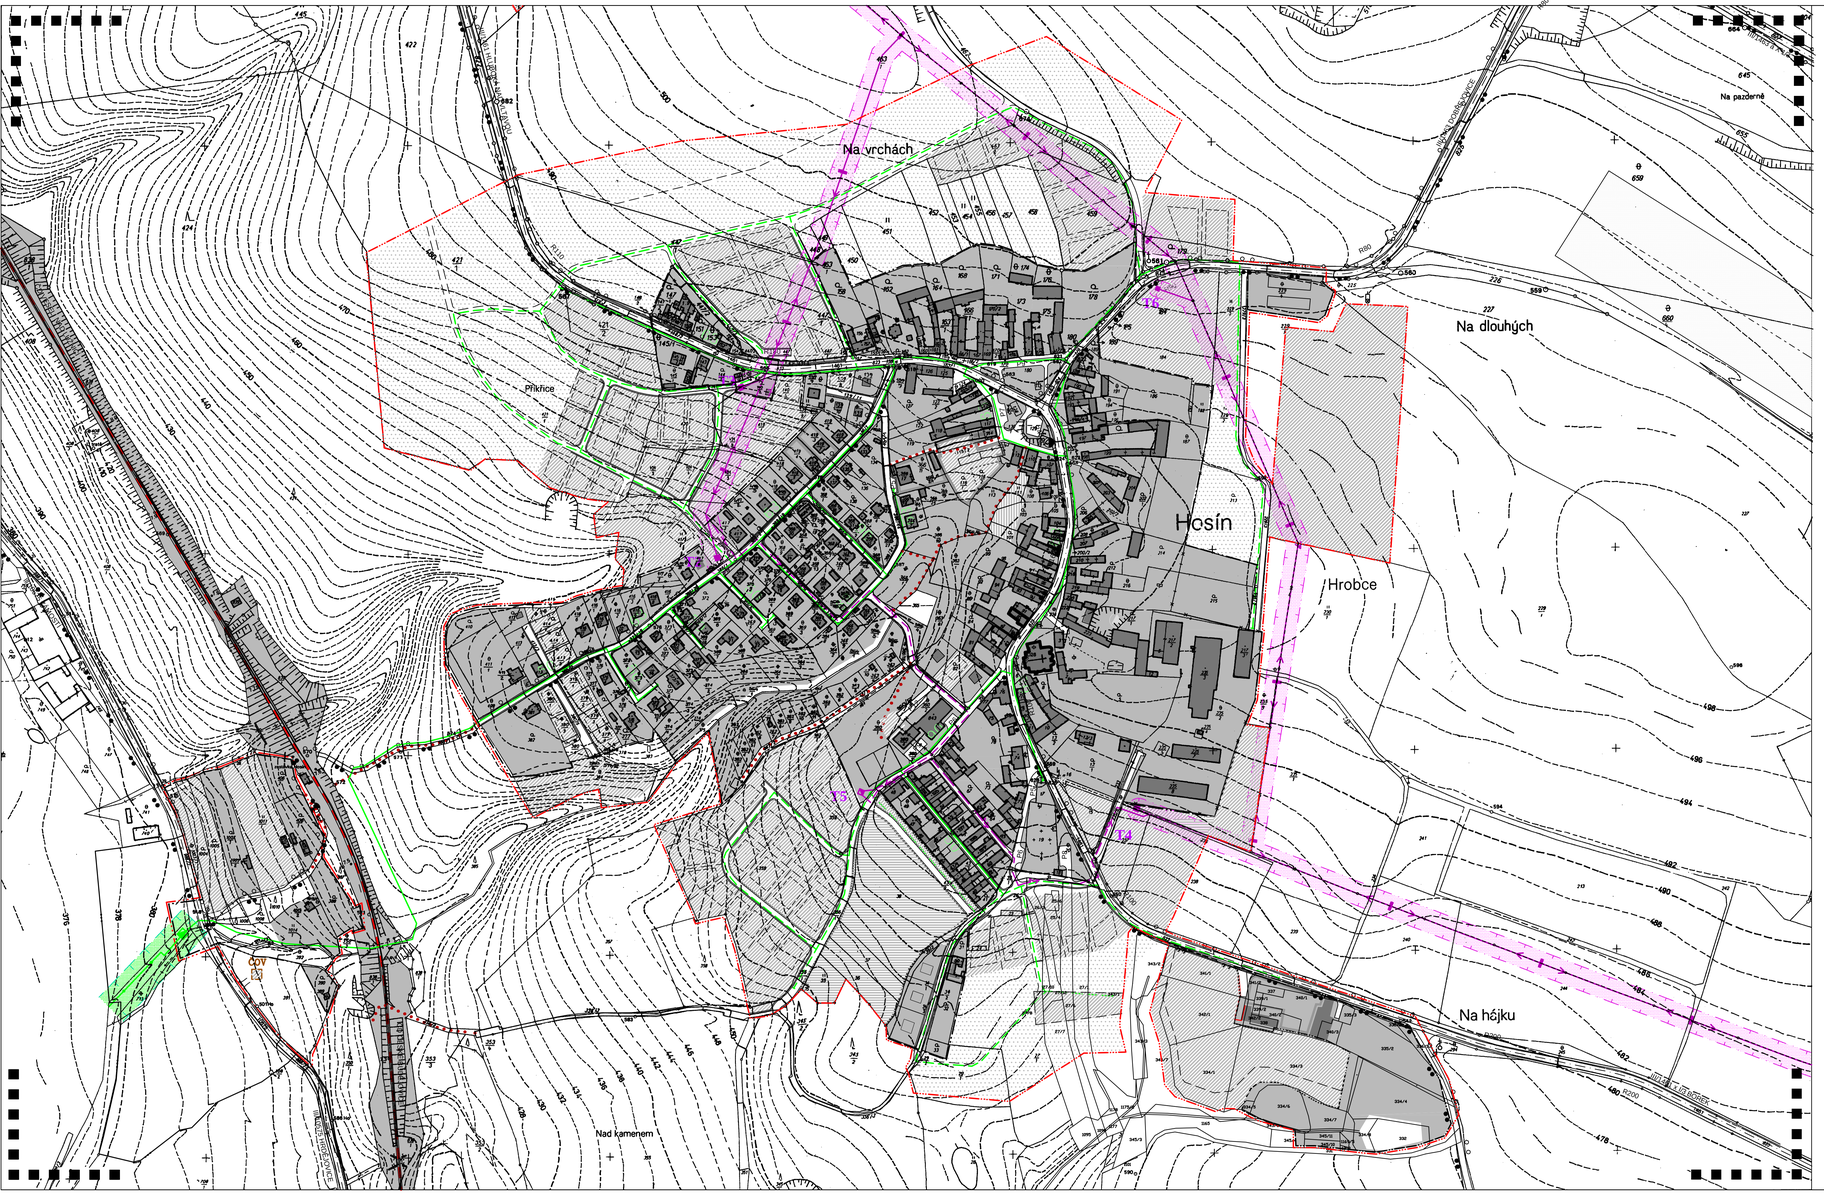

LEGENDA

FUNKČNÍ VYUŽITÍ

STAV | NÁVRH 1.etapa | NÁVRH 2.etapa

- NÍZKOPODLAŽNÍ ZÁSTAVBA
- PLOCHY BYDLENÍ V RODINNÝCH DOMECH
- PLOCHY BYDLENÍ – RODINNÉ DOMY
- PLOCHY BYDLENÍ – RODINNÉ DOMY (BRs – změna ze stávající funkční plochy)
- PLOCHY BYDLENÍ – RODINNÉ DOMY (BRn – změna z navržené funkční plochy)
- PLOCHY BYDLENÍ
- OBČANSKÁ VYBAVENOST
- PLOCHY OBČANSKÉHO VYBAVENÍ
- SMÍŠENÁ ZÓNA OBČANSKÁ VYBAVENOST A BYDLENÍ
- TECHNICKÁ VYBAVENOST
- PLOCHY TECHNICKÉHO VYBAVENÍ – MÍSTO PRO TŘÍDĚNÝ DOMOVNÍ ODPAD
- SMÍŠENÁ ZÓNA OBČANSKÁ VYBAVENOST A PODNIKÁNÍ
- ZEMĚDĚLSKÉ AREÁLY
- PLOCHY VÝROBA A SKLADOVÁNÍ – ZEMĚDĚLSKÁ VÝROBA
- PLOCHY VÝROBA A SKLADOVÁNÍ – ZEMĚDĚLSKÁ VÝROBA (VZn – změna z navržené funkční plochy)
- PLOCHY VÝROBY A SKLADOVÁNÍ
- PLOCHY SE SPORTOVNÍM VYUŽITÍM
- ZAHRADY A ZAHRÁDKOVÉ KOLONIE
- HŘBITOV
- ŽELEZNICE
- VEŘEJNÁ ZELEŇ
- PLOCHY SYSTÉMU SÍDELNÍ ZELENĚ – VEŘEJNÁ PROSTRANSTVÍ
- PLOCHY VEŘEJNÝCH PROSTRANSTVÍCH
- VODNÍ PLOCHY A TOKY
- PLOCHY URČENÉ PRO PLNĚNÍ FUNKCE LESA
- PLOCHY LESNÍ
- PLOCHY SMÍŠENÉ NEZASTAVĚNÉHO ÚZEMÍ
- PAMÁTKOVĚ CHRÁNĚNÉ OBJEKTY
- SKUPINOVÁ ZELEŇ
- ČOV – ČISTÍRNA ODPADNÍCH VOD
- PLOCHA URČENÁ PRO TŘÍDĚNÍ DOMOVNÍHO ODPADU
- BOŽÍ MUKA
- 3.VZLETOVÁ A PŘISTÁVACÍ DRÁHA NEZPEVNĚNÁ

ENERGETICKÉ ŘEŠENÍ

STAV | NÁVRH

- VOLNÉ VEDENÍ 22 kV
- T4 – TRAFOSTANICE
- PODZEMNÍ VEDENÍ
- VYSOKOTLAKÝ PLYNOVOD
- STŘEDOTLAKÝ PLYNOVOD
- REGULAČNÍ STANICE

OCHRANNÁ PÁSMA A HRANICE

- HRANICE ŘEŠENÉHO ÚZEMÍ
- HRANICE KATASTRÁLNÍHO ÚZEMÍ
- HRANICE SOUČASNĚ ZASTAVĚNÉHO ÚZEMÍ
- HRANICE ZASTAVITELNÉHO ÚZEMÍ
- PŘEDPOKLÁDANÉ DĚLENÍ POZEMKŮ
- ORIENTAČNÍ LIMIT ZASTAVĚNÉ PLOCHY
- OCHRANNÉ PÁSMO VN
- OCHRANNÉ PÁSMO VTL

DOPRAVNÍ ŘEŠENÍ

STAV | NÁVRH 1.etapa | NÁVRH 2.etapa

- SILNICE III.TŘÍDY
- MÍSTNÍ KOMUNIKACE
- PARKOVIŠTĚ
- TURISTICKÉ TRASY
- CYKLOTURISTICKÉ TRASY
- PĚŠÍ KOMUNIKACE
- ŽELEZNICE
- AUTOBUSOVÁ ZASTÁVKA
- ŽELEZNIČNÍ ZASTÁVKA

ÚZEMNÍ PLÁN OBCE HOSÍN ve znění Změny č. 1, 2, 3, 4, 5, 7 a 8

ÚPLNÉ ZNĚNÍ	ENERGETICKÉ ŘEŠENÍ

PROJEKTOVÝ ATELIÉR AD
ING. ARCH. JAROSLAV DANĚK

RAZÍTKO A PODPIS:

ZPRACOVATEL:	ING. ARCH. JAROSLAV DANĚK
KRESLIL:	LUKÁŠ HOLEMÝ
ČÍSLO ZAKÁZKY:	1AD_2020
DATUM:	Srpen 2020
MĚŘÍTKO:	1 : 2000

ČÍSLO VÝKRESU: 5D | ČÍSLO PARÉ: 1

ZÁZNAM O ÚČINNOSTI

SPRÁVNÍ ORGÁN, KTERÝ POSLEDNÍ ZMĚNU ÚP VYDAL:	ZASTUPITELSTVO OBCE HOSÍN
POŘADOVÉ ČÍSLO POSLEDNÍ ZMĚNY ÚP:	8
DATUM NABYTÍ ÚČINNOSTI POSLEDNÍ ZMĚNY ÚP:	

JMÉNO A PŘÍJMENÍ, FUNKCE A PODPIS OPRÁVNĚNÉ ÚŘEDNÍ OSOBY POŘIZOVATELE, OTISK ÚŘEDNÍHO RAZÍTKA:

LUDMILA BOROVKOVÁ
osoba zajišťující splnění kvalifikačních požadavků