


Územní plán obce HOSÍN

část CHYŇAVA

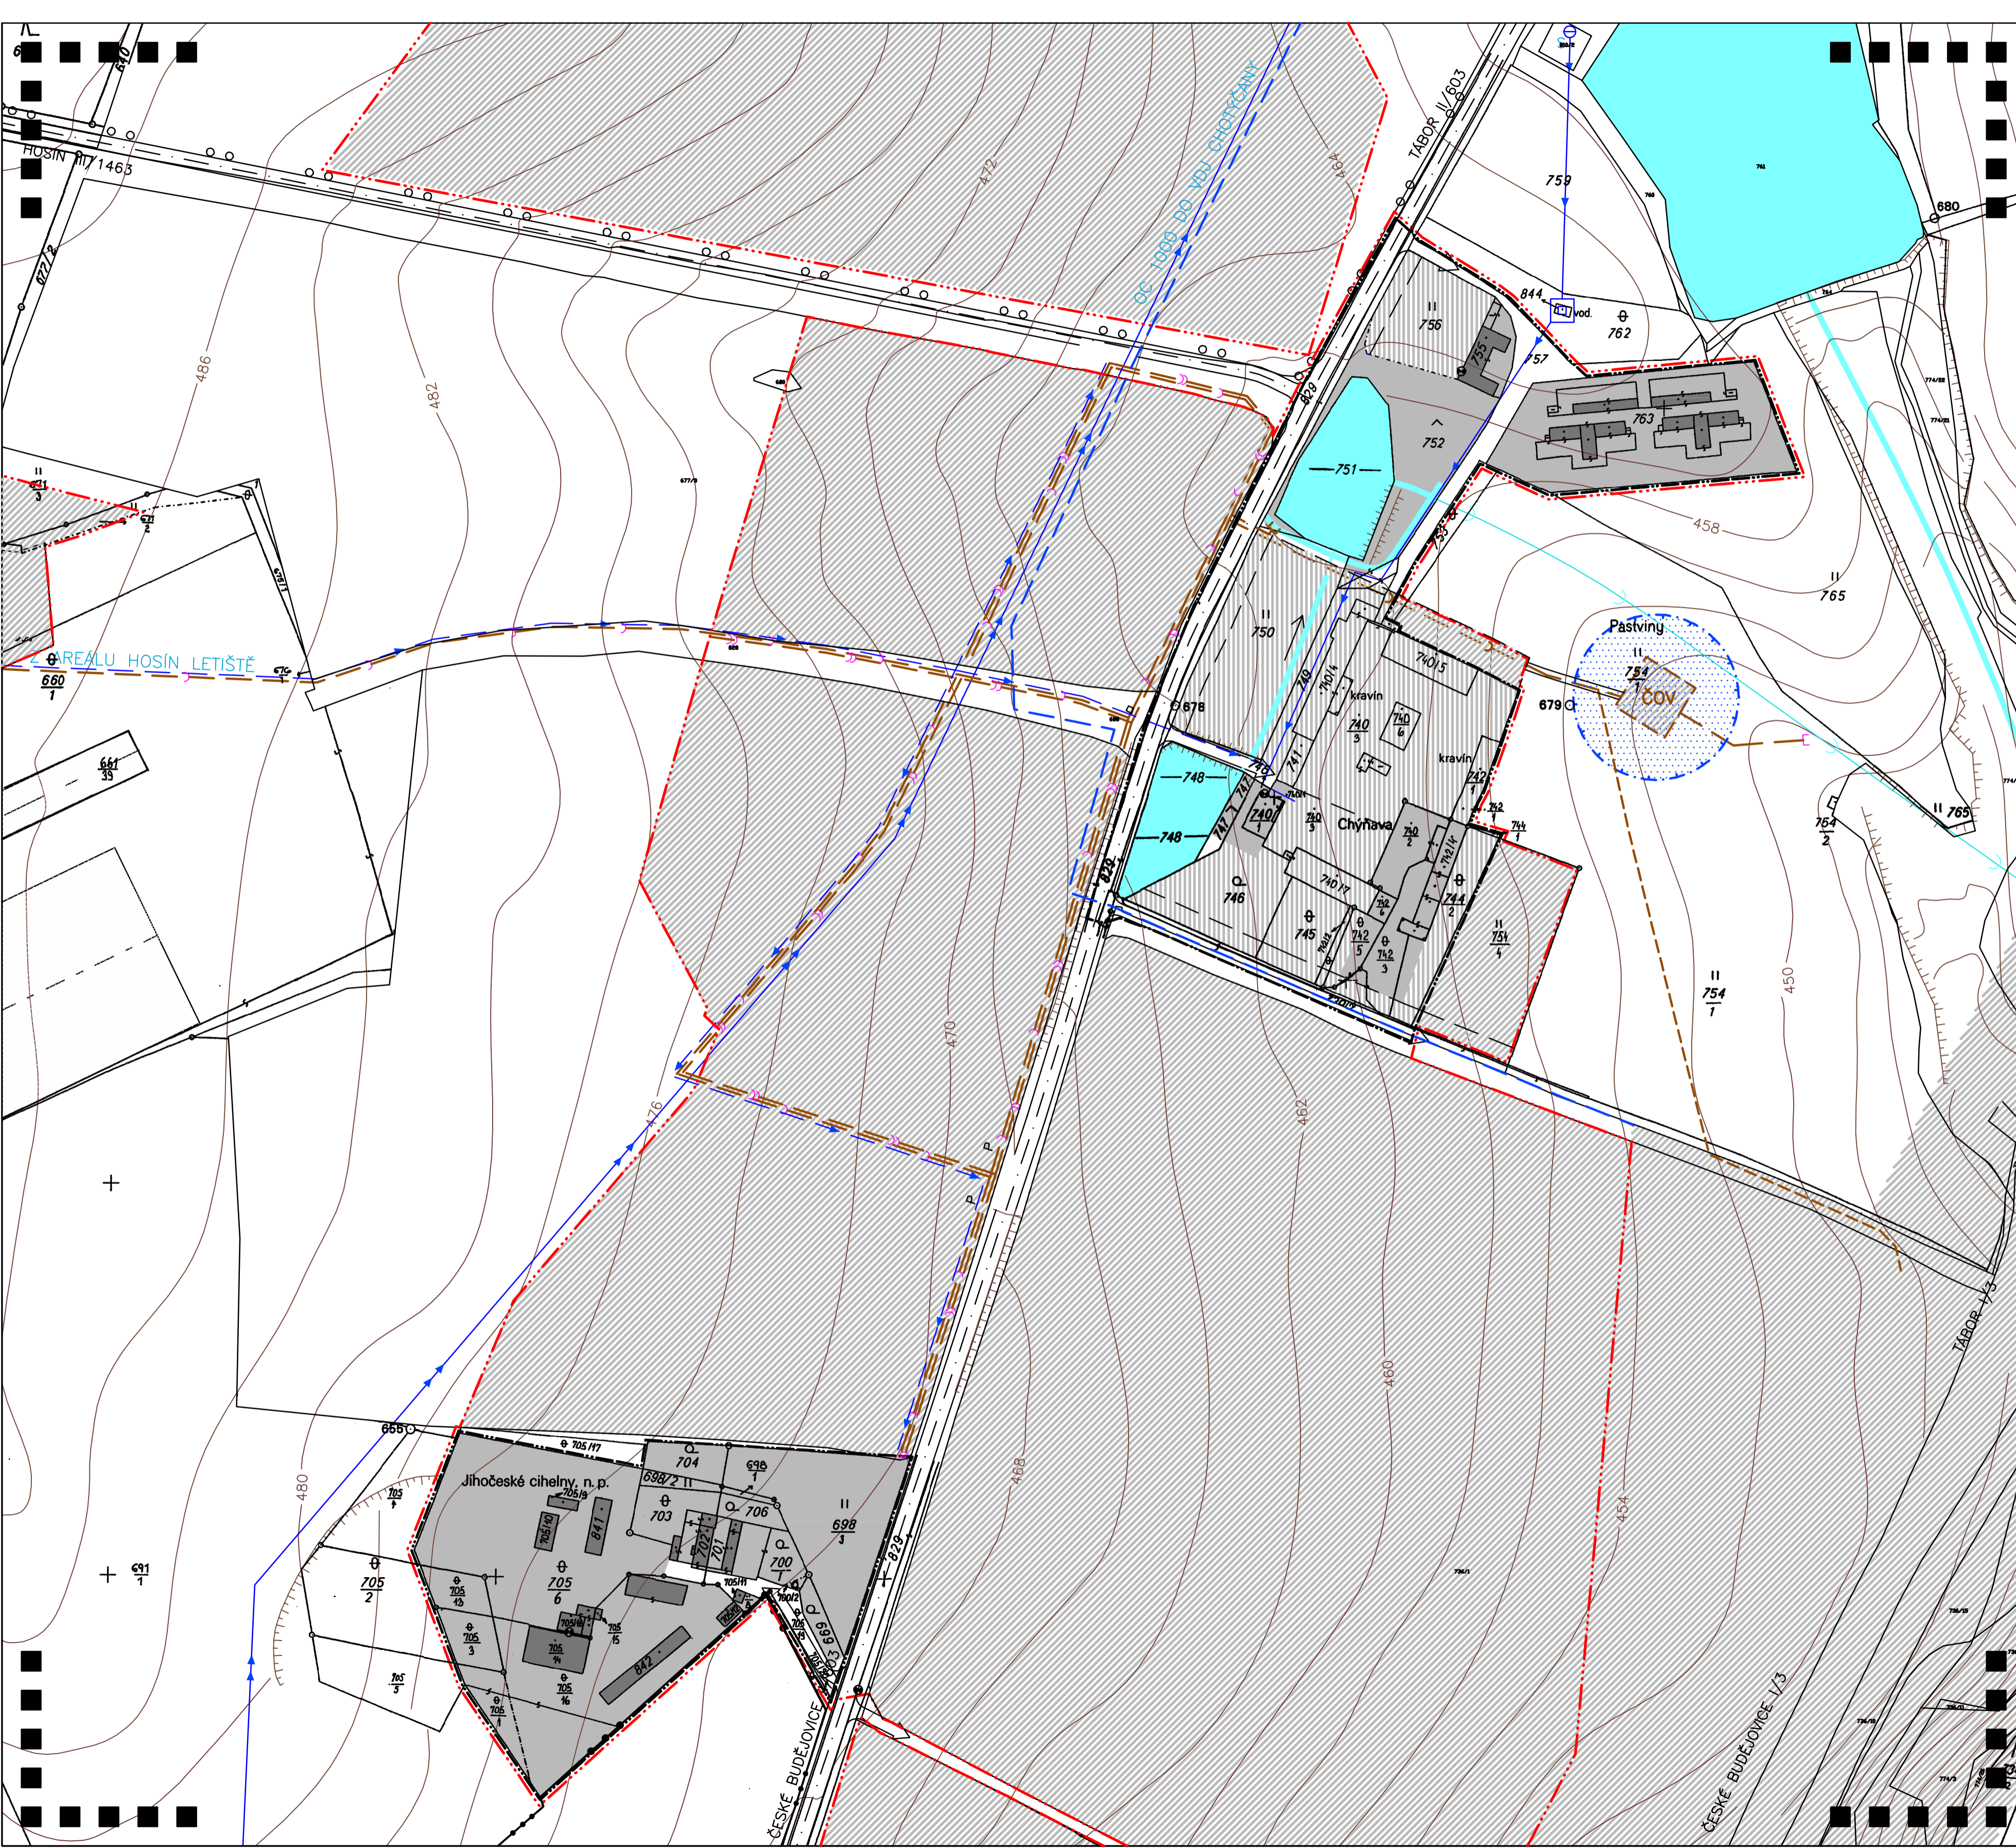

LEGENDA FUNKČNÍ VYUŽITÍ

| STAV | NÁVRH I. etapa | NÁVRH II. etapa | LEGENDA |
|------|----------------|-----------------|---|
| ■ | ▨ | ▨ | NIZKOPODLAŽNÍ ZÁSTAVBA PLOCHY BYDLENÍ – RODINNÉ DOMY |
| ▨ | ▨ | ▨ | PLOCHY BYDLENÍ – RODINNÉ DOMY (BŘs – změna ze stávající funkční plochy) |
| ▨ | ▨ | ▨ | PLOCHY OBČANSKÉHO VYBAVENÍ |
| ▨ | ▨ | ▨ | PLOCHY OBČANSKÉHO VYBAVENÍ (Ovs – změna ze stávající funkční plochy) |
| ▨ | ▨ | ▨ | PLOCHY OBČANSKÉHO VYBAVENÍ – SPECIFICKÉ VYUŽITÍ |
| ▨ | ▨ | ▨ | PLOCHY OBČANSKÉHO VYBAVENÍ – SPECIFICKÉ VYUŽITÍ (Oxs – změna ze stávající funkční plochy) |
| ▨ | ▨ | ▨ | TECHNICKÁ VYBAVENOST |
| ▨ | ▨ | ▨ | PLOCHY SMÍŠENÉ VÝROBNÍ |
| ▨ | ▨ | ▨ | ZEMĚDĚLSKÉ AREÁLY |
| ▨ | ▨ | ▨ | VEŘEJNÁ ZELENĚ |
| ▨ | ▨ | ▨ | PLOCHY SYSTÉMU SÍDELNÍ ZELENĚ – VEŘEJNÁ PROSTRANSTVÍ |
| ▨ | ▨ | ▨ | PLOCHY SYSTÉMU SÍDELNÍ ZELENĚ – VEŘEJNÁ PROSTRANSTVÍ (ZVs – změna ze stávající funkční plochy) |
| ▨ | ▨ | ▨ | PLOCHY DOPRAVNÍ INFRASTRUKTURY |
| ■ | ■ | ■ | VODNÍ PLOCHY A TOKY |
| ■ | ■ | ■ | PLOCHY VODNÍ A VODOHOSPODÁŘSKÉ |
| --- | --- | --- | 1. VZLETOVÁ A PŘÍSTÁVACÍ DRÁHA ZPEVNĚNÁ |
| --- | --- | --- | 2. VZLETOVÁ A PŘÍSTÁVACÍ DRÁHA NEZPEVNĚNÁ |

VODOHOSPODÁŘSKÉ ŘEŠENÍ

| STAV | NÁVRH | LEGENDA |
|------|-------|---------------------------------|
| — | — | VODOVOD |
| — | — | VODOVODNÍ ŘÁD HOSÍN – CHOTÝČANY |
| — | — | KANALIZACE SPLAŠKOVÁ |
| — | — | KANALIZACE DEŠŤOVÁ |
| — | — | ZATRUBNĚNÁ VODOTEČ |
| □ | □ | ČOV |
| □ | □ | ČISTÍRNA ODPADNÍCH VOD |
| □ | □ | VODOJEM |
| □ | □ | STUDNA – VRT |

OCHRANNÁ PÁSMA A HRANICE

| | |
|-------|------------------------------------|
| ■ ■ ■ | HRANICE ŘEŠENÉHO ÚZEMÍ |
| — — — | HRANICE KATASTRÁLNÍHO ÚZEMÍ |
| — — — | HRANICE SOUČASNĚ ZASTAVĚNÉHO ÚZEMÍ |
| — — — | HRANICE ZASTAVITELNÉHO ÚZEMÍ |
| — — — | OCHRANNÉ PÁSMA ČOV – NÁVRH |

DOPRAVNÍ ŘEŠENÍ

| STAV | NÁVRH | LEGENDA |
|-------|-------|-----------------------|
| — — — | — — — | SILNICE II. TŘÍDY |
| — — — | — — — | SILNICE III. TŘÍDY |
| — — — | — — — | MÍSTNÍ KOMUNIKACE |
| ○ ○ ○ | — — — | CYKLOTURISTICKÉ TRASY |


ÚZEMNÍ PLÁN OBCE HOSÍN ve znění Změny č. 1, 2, 3, 4, 5, 7, 8, 9 a 10

| | |
|--|----------------------------|
| ÚPLNĚ ZMĚNĚNÝ | VODOHOSPODÁŘSKÉ ŘEŠENÍ |
| PROJEKTOVÝ ATELIÉR AD ING. ARCH. JAROSLAV DANĚK | RAZÍTKO A PODPIS: |
| ZPRACOVATEL: ING. ARCH. JAROSLAV DANĚK | |
| KRESLIL: LUKÁŠ HOLEMÝ | |
| ČÍSLO ZAKÁZKY: 53_2021 | ČÍSLO VÝKRESU: ČÍSLO PARÉ: |
| DATUM: KVĚTEN 2024 | 4C 1 |
| MĚŘÍTKO: 1:2000 | |

ZÁZNAM O ÚČINNOSTI

| | |
|--|---------------------------|
| SPRÁVNÍ ORGÁN, KTERÝ POSLEDNÍ ZMĚNU ÚP VYDAL: | ZASTUPITELSTVO OBCE HOSÍN |
| POŘADOVÉ ČÍSLO POSLEDNÍ ZMĚNY ÚP: | 9. |
| DATUM NABYTÍ ÚČINNOSTI POSLEDNÍ ZMĚNY ÚP: | 29. 05. 2024 |

JMÉNO A PRŮJEMNÍ
FUNKCE A PODPIS OPRAVNĚNÉ ÚŘEDNÍ
OSOBY PORUČOVATELE
OTISK ÚŘEDNÍHO RAZÍTKA:

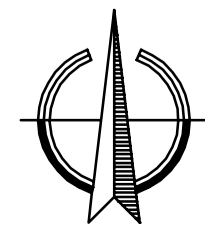

Ing. JAN RIČÁNEK
starosta obce

ING. ARCH. JINDŘIŠKA KUPČOVÁ
Oprávněná úřední osoba pořizovatele