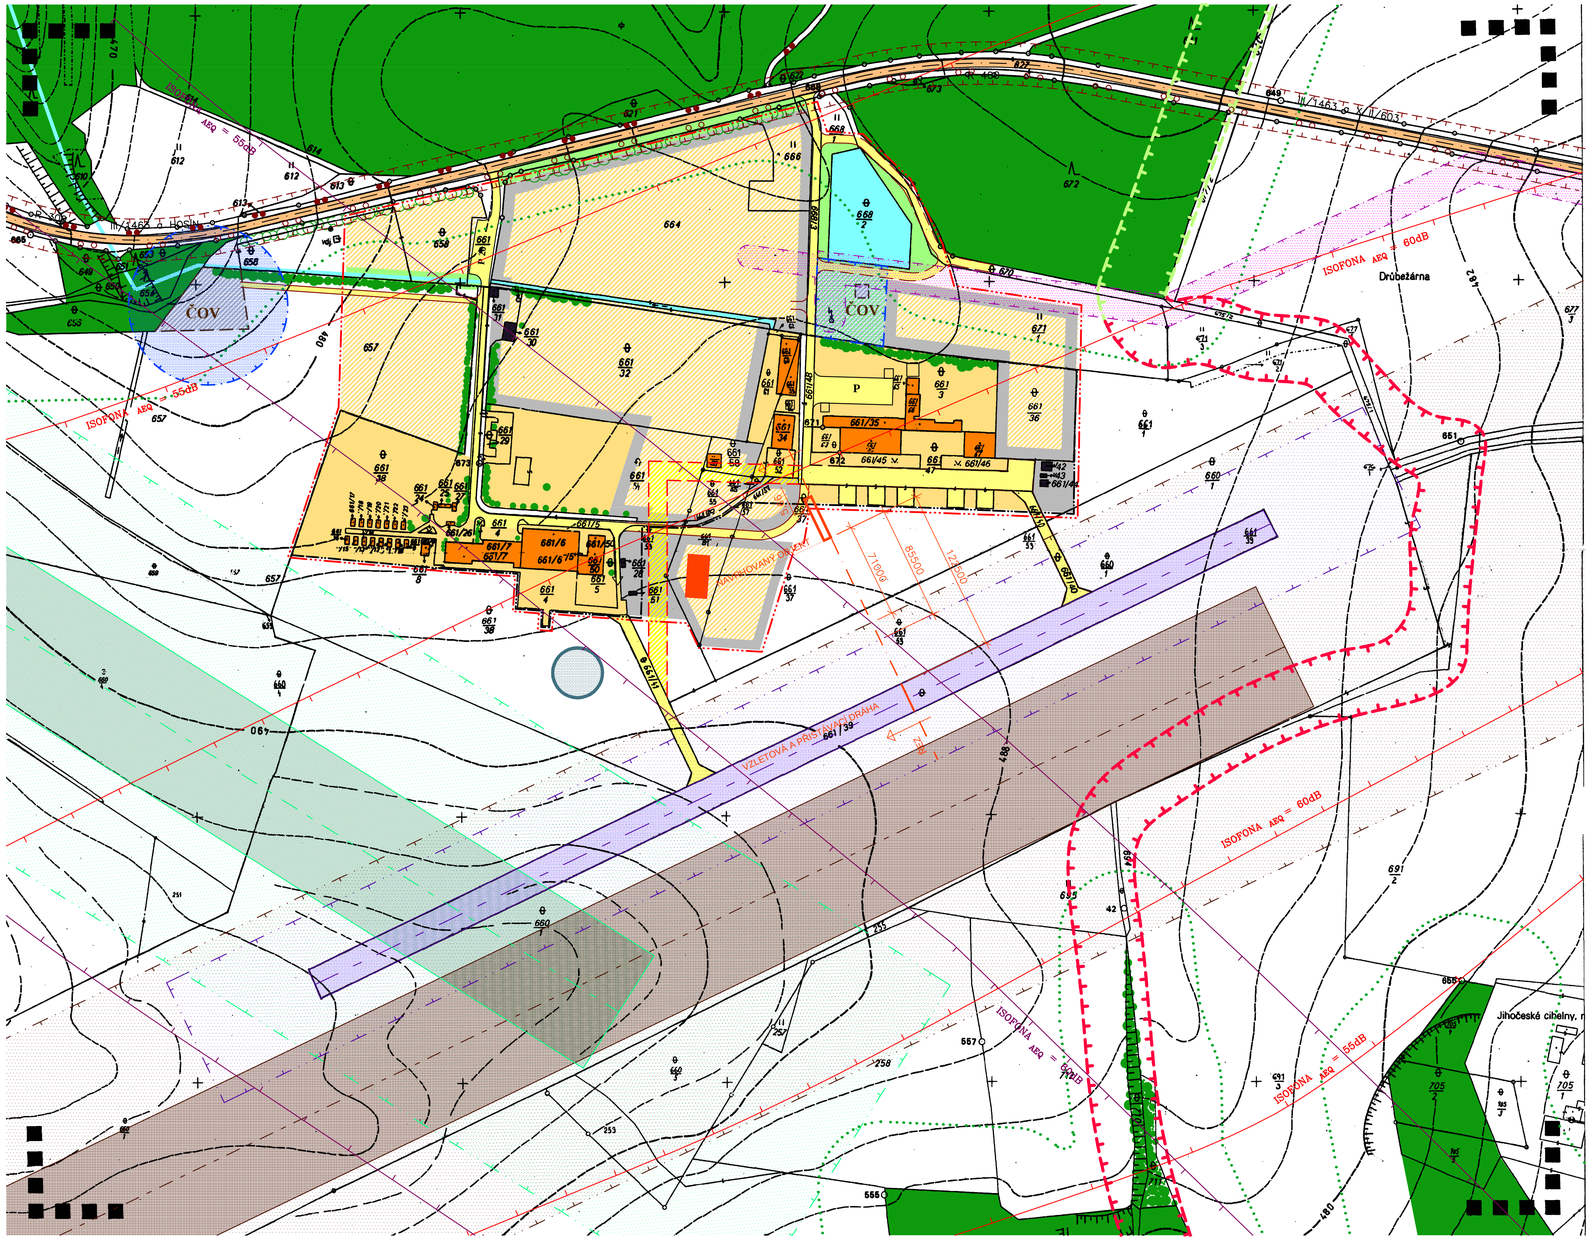


Územní plán obce HOSÍN
část LETIŠTĚ
návrh

LEGENDA

FUNKČNÍ VYUŽITÍ

STAV NÁVRH VÝHLED

- OBČANSKÁ VYBAVENOST
- TECHNICKÁ VYBAVENOST
- SMÍŠENÁ ZÓNA TECHNICKÉ VYBAVENOSTI S OBČANSKOU VYBAVENOSTÍ
- VEŘEJNÁ ZELEŇ
- VODNÍ PLOCHY A TOKY
- ČOV — ČISTÍRNA ODPADNÍCH VOD
- PLOCHY URČENÉ PRO PLNĚNÍ FUNKCE LESA
- SKUPINOVÁ ZELEŇ
- 1.VZLETOVÁ A PŘISTÁVACÍ DRÁHA ZPEVNĚNÁ
- 2.VZLETOVÁ A PŘISTÁVACÍ DRÁHA NEZPEVNĚNÁ
- 3.VZLETOVÁ A PŘISTÁVACÍ DRÁHA NEZPEVNĚNÁ
- PŘISTÁVACÍ A VZLETOVÁ PLOCHA PRO VRTULNÍKY

DOPRAVNÍ ŘEŠENÍ

STAV NÁVRH

- SILNICE III.TŘÍDY
- MÍSTNÍ KOMUNIKACE
- PARKOVIŠTĚ
- POJEZDOVÁ PLOCHA PRO LETADLA
- TURISTICKÉ TRASY
- CYKLOTURISTICKÉ TRASY

OCHRANNÁ PÁSMA A HRANICE

- HRANICE ŘEŠENÉHO ÚZEMÍ
- HRANICE SOUČASNĚ ZASTAVĚNÉHO ÚZEMÍ
- HRANICE ZASTAVITELNÉHO ÚZEMÍ
- OCHRANNÉ PÁSMO PLOCH URČENÝCH PRO PLNĚNÍ FUNKCE LESA
- OCHRANNÉ PÁSMO DOPRAVNÍCH TRAS
- PÁSMO HYGIENICKÉ OCHRANY ČOV
- OCHRANNÉ PÁSMO 1.VZLETOVÉ A PŘISTÁVACÍ PLOHY
- OCHRANNÉ PÁSMO 2.VZLETOVÉ A PŘISTÁVACÍ PLOCHY
- OCHRANNÉ PÁSMO 3.VZLETOVÉ A PŘITSÁVACÍ PLOCHY – VÝHLED
- OCHRANNÉ PÁSMO VN
- ISOFONA EKVIVALENTNÍ HLADINY ZVUKU L_{AEQ} = 55 dB
- ISOFONA EKVIVALENTNÍ HLADINY ZVUKU L_{AEQ} = 60 dB
- PŘEDPOKLÁDANÁ ISOFONA EKVIVALENTNÍ HLADINY ZVUKU L_{AEQ} = 55 dB
- PŘEDPOKLÁDANÁ ISOFONA EKVIVALENTNÍ HLADINY ZVUKU L_{AEQ} = 60 dB
- LOKÁLNÍ BIOKORIDOR – STAV
- LOKÁLNÍ BIOKORIDOR – NÁVRH

	SCHVALOVACÍ DOLOŽKA TENTO ÚZEMNÍ PLÁN BYL SCHVÁLEN	Razítko
Schvalovací orgán	OBECNÍM ZASTUPITELSTVEM V HOSÍNĚ	
Dne	28.8.2001	
Pod číslem usnesení	5/01	
Starosta obce	JOSEF MATOUŠ	
Zástupce pořizovatele	OKRESNÍ ÚŘAD ČESKÉ BUDĚJOVICE – RRR	
Zastupený	MICHAELA MELICHAROVÁ	
Nadřízený orgán	KRAJSKÝ ÚŘAD JIHOČESKÉHO KRAJE odbor RR, územního a stavebního řízení a investic	
Stanovisko vydáno dne	31.7.2001	
Pod číslem jednacím	ÚP–SR/724/01/PF	

	ÚPO HOSÍN - DETAIL ČÁSTI HOSÍN - LETIŠTĚ NÁVRH	Razítko zpracovatele
Zakázka		
Stupeň		
Výkres	KOMPLEXNÍ URBANISTICKÝ NÁVRH A DOPRAVNÍ ŘEŠENÍ	
Měřítko	1 : 2000	
Číslo zakázky	65/95	
Datum vyhotovení	KVĚTEN 99	
Zpracovatel	PROJEKTOVÝ ATELIER AD s.r.o. ING. ARCH. JAROSLAV DANĚK	Podpis
Zodpovědný projektant		
IČO/ DIČ	25 194 771/ 077 – 25 194 771	Číslo výkresu: / Číslo paré:
Adresa/ telefon	HUSOVA 4, 37001 ČESKÉ BUDĚJOVICE 038/73 11 238	1
Kooperace	EKOSERVIS– ING. V. ŠKOPEK CSc., ATD– ING. V. MALINOVSKÝ, ING. V. HOUŠKA	