

Územní plán obce Hosín - část DOBŘEJOVICE návrh

LEGENDA

FUNKČNÍ VYUŽITÍ



STAV	NÁVRH 1.etapa	NÁVRH 2.etapa	
			NÍZKOPODLAŽNÍ ZÁSTAVBA
			OBČANSKÁ VYBAVENOST
			TECHNICKÁ VYBAVENOST
			ČOV
			ZEMĚDĚLSKÉ AREÁLY
			ZAHRADY
			VEŘEJNÁ ZELEŇ
			VODNÍ PLOCHY A TOKY
			MOKŘADY
			PLOCHY URČENÉ PRO PLNĚNÍ FUNKCE LESA
			PLOCHA URČENÁ PRO TŘÍDĚNÍ DOMOVNÍHO ODPADU

DOPRAVNÍ ŘEŠENÍ

STAV	NÁVRH	
		SILNICE III.TŘÍDY
		MÍSTNÍ KOMUNIKACE
		AUTOBUSOVÁ ZASTÁVKA

OCHRANNÁ PÁSMA A HRANICE

	HRANICE ŘEŠENÉHO ÚZEMÍ
	HRANICE SOUČASNĚ ZASTAVĚNÉHO ÚZEMÍ
	HRANICE ZASTAVITELNÉHO ÚZEMÍ
	OCHRANNÉ PÁSMA PLOCH URČENÝCH PRO PLNĚNÍ FUNKCE LESA
	OCHRANNÉ PÁSMA ZEMĚDĚLSKÝCH ZAŘÍZENÍ
	PÁSMA HYGIENICKÉ OCHRANY ČOV
	OCHRANNÉ PÁSMA DOPRAVNÍCH TRAS
	PŘEDPOKLÁDANÉ DĚLENÍ POZEMKŮ
	ORIENTAČNÍ LIMIT ZASTAVĚNÉ PLOCHY
	OCHRANNÉ PÁSMA VN
	LOKÁLNÍ BIODIVERZITNÍ KORIDOR STÁVAJÍCÍ
	LOKÁLNÍ BIODIVERZITNÍ KORIDOR NAVRŽENÝ
	NEVHODNÉ PRO ROZVOJ A BYDLENÍ
	PODDOLOVANÁ ÚZEMÍ
	PRŮBĚH DŮLNÍCH PRACÍ
	CHRÁNĚNÁ LOŽISKOVÁ ÚZEMÍ

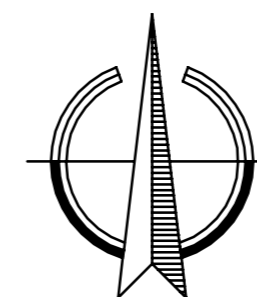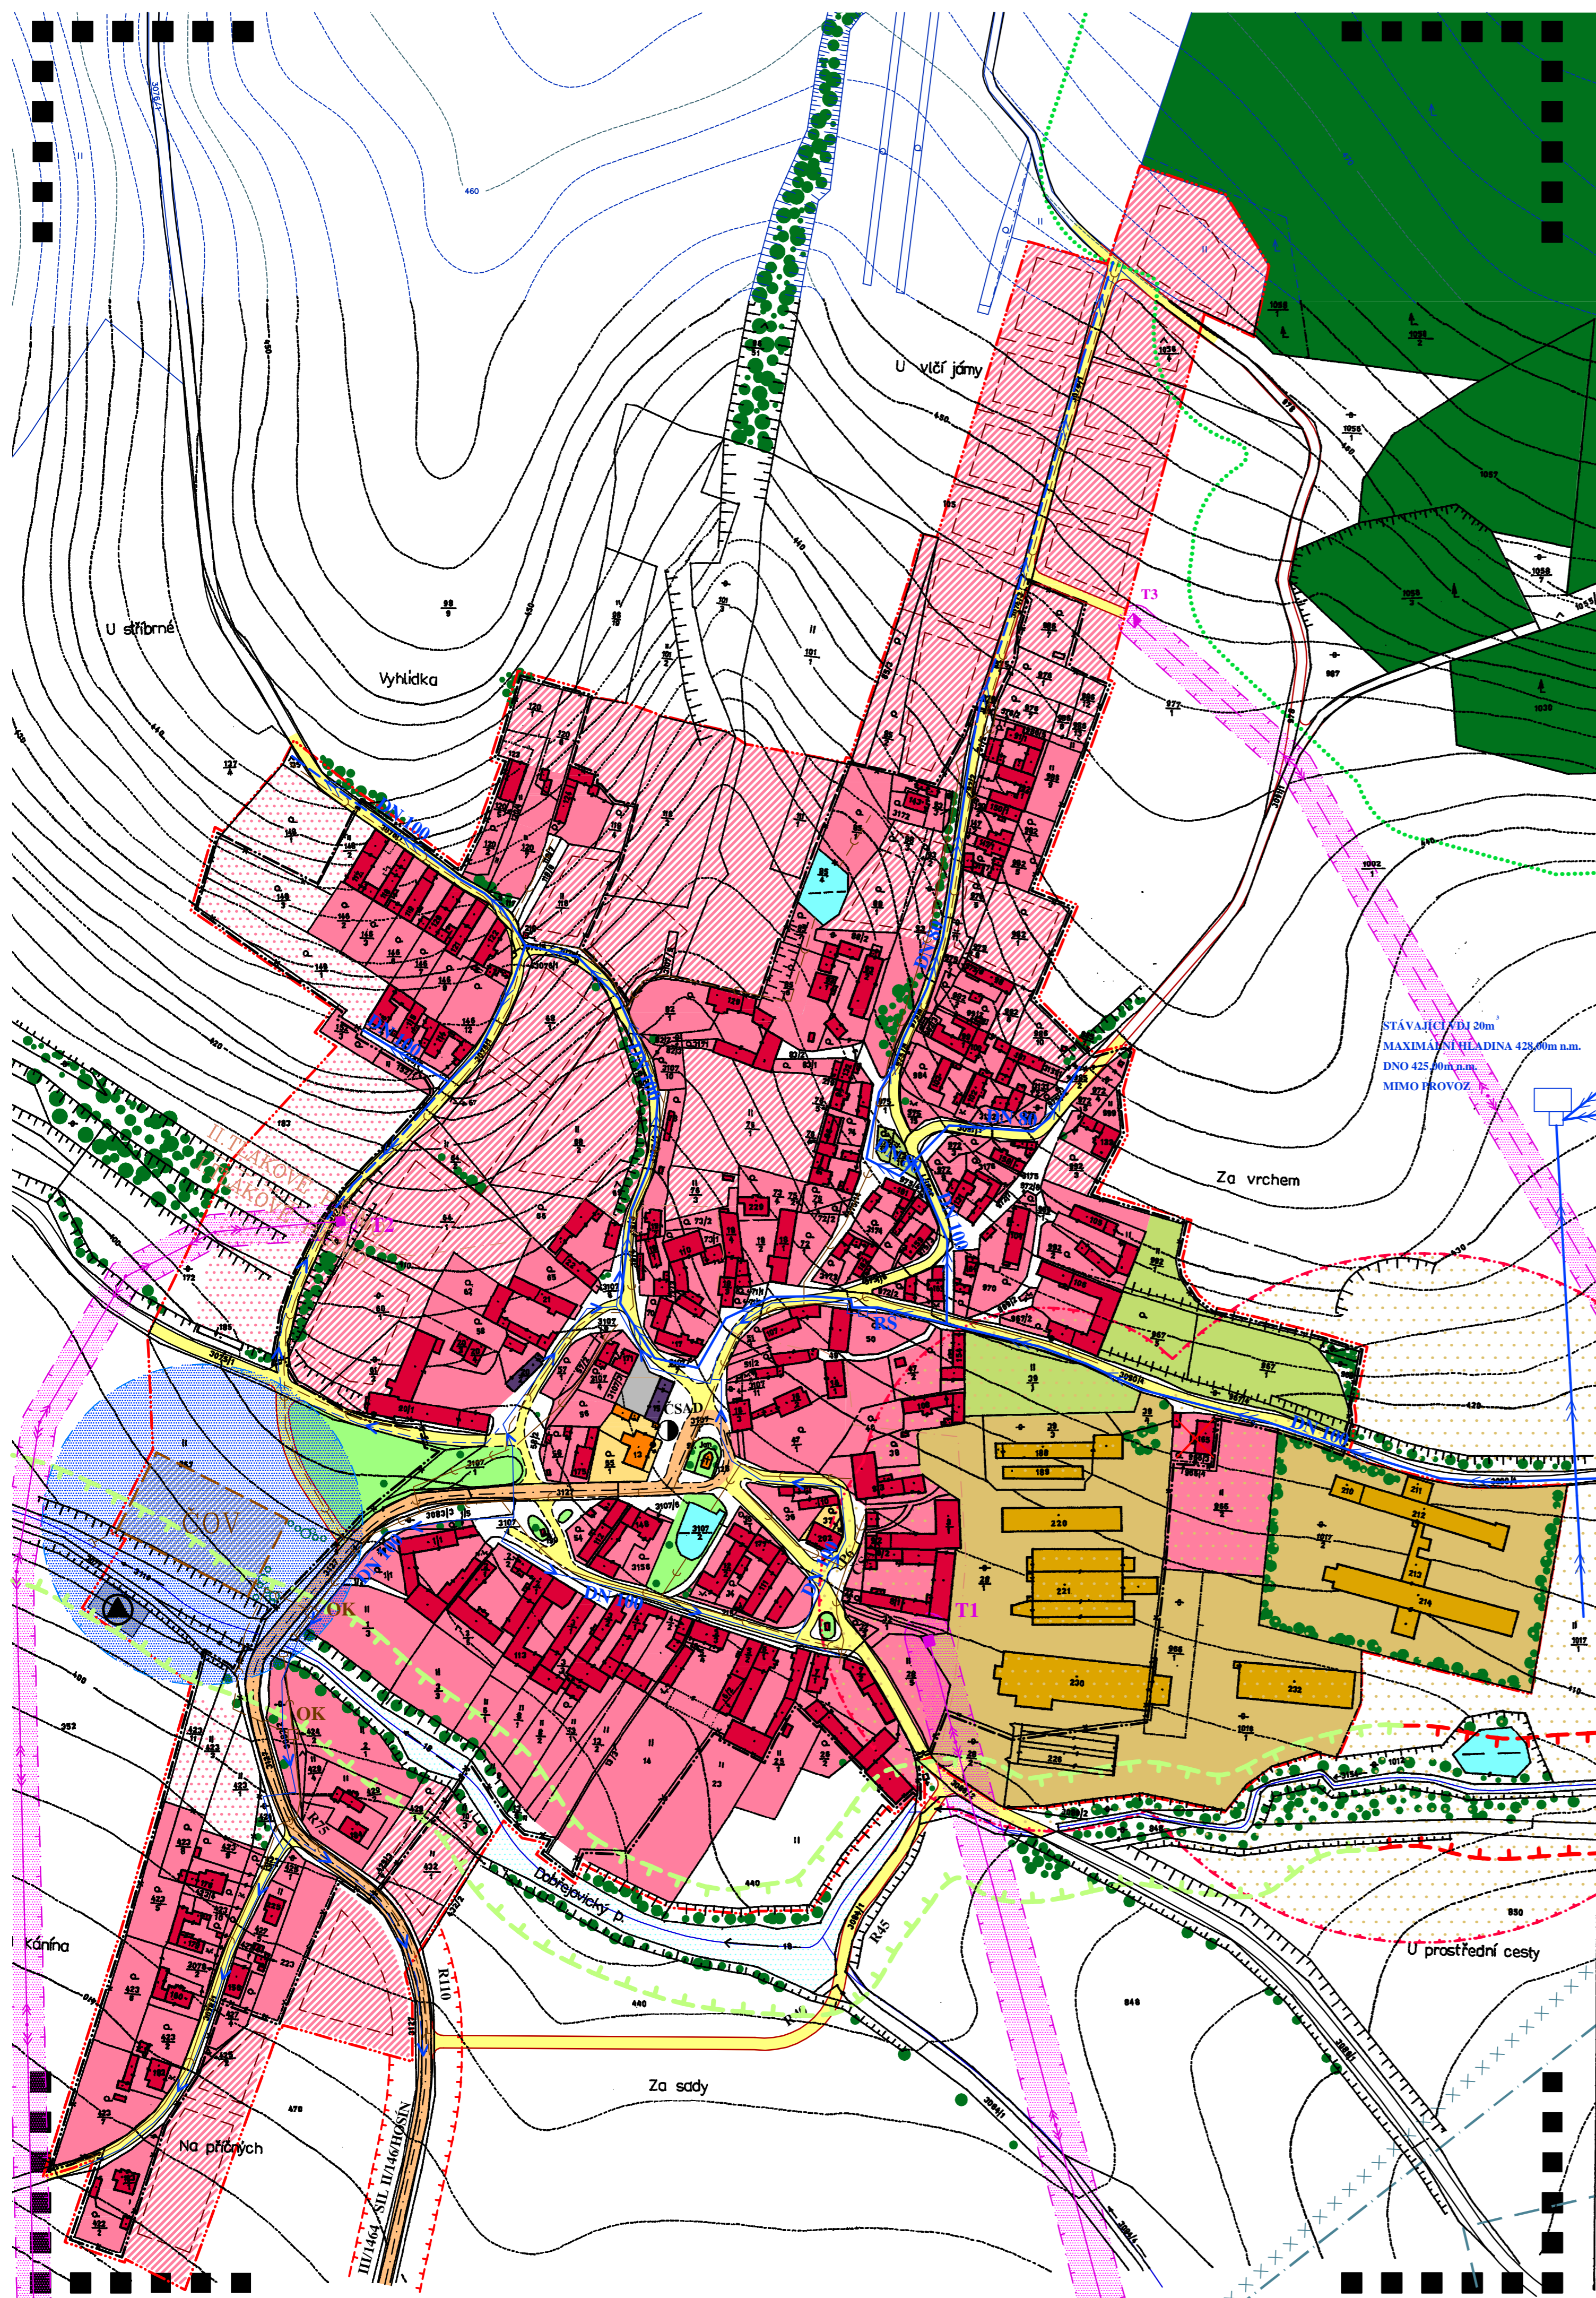

SCHVALOVACÍ DOLOŽKA		Razítka
TENTO ÚZEMNÍ PLÁN BYL SCHVÁLEN		
Schvalovací orgán	OBECNÍM ZASTUPITELSTVEM V HOSÍNĚ	
Dne	28.8.2001	
Pod číslem usnesení	5/01	
Starosta obce	JOSEF MATOUŠ	
Zástupce pořizovatele	OKRESNÍ ÚŘAD ČESKÉ BUDĚJOVICE – RRR	
Zastoupení	MICHAELA MELICHAROVÁ	
Nadřazený orgán	KRAJSKÝ ÚŘAD JIHOČESKÉHO KRAJE odbor RR, Územního a stavebního řízení a investic	
Stanovisko vydané dne	31.7.2001	
Pod číslem jednání	OP-SR/724/01/PF	
ÚPO HOSÍN – DETAIL ČÁSTI DOBŘEJOVICE		Razítka zpracovatele
NÁVRH		
Zakázka	KOMPLEXNÍ URBANISTICKÝ NÁVRH A DOPRAVNÍ ŘEŠENÍ	
Stupeň	1 : 2000	
Výkres	65/95	
Číslo zakázky	KVĚTEN 99	
Datum vyhodnocení		
PROJEKTOVÝ ATELIER AD s.r.o.		Podpis
ING. ARCH. JAROSLAV DANĚK		
Adresa / tel. / fax	25 194 771 / 077 – 25 194 771	Číslo výkresu
Kooperace	HUSOVA 4, 37001 ČESKÉ BUDĚJOVICE 038/73 11 238	Číslo parčí
	EKO-SERVIS – ING. V. ŠKOPEK CSc., ATD – ING. V. MALINOVSKÝ, ING. V. HOUSKA	1