

Územní plán obce HOSÍN

VEŘEJNĚ PROSPĚŠNÉ STAVBY A NAVRŽENÉ LIMITY PRO VÝSTAVBU

VEŘEJNĚ PROSPĚŠNÉ STAVBY

- NAVRH VN
- NAVRH VODOVODU
- NAVRH KANALIZACE
- NAVRH KANALIZACE – VÝTLAK
- NAVRH STŘEDOTLAKÉHO PLYNOVODU – II.etapa
- NAVRŽENÁ KOMUNIKACE
- NAVRŽENÁ PLOCHA PRO SPORTOVNÍ VYUŽITÍ

Navržená plocha pro sportovní využití

Parcela č.: 237, 238, 239

Navržené obslužné komunikace

Parcela č.: 20, 21, 25/1, 25/2, 26, 38, 39/1, 341/2,
391/, 407, 417, 419, 420, 421/1, 421/3, 421/4, 421/5,
421/6, 447/1, 447/3, 1003/1, 1004, 1005, 1007/2, 1010

Navržené trasy podzemního vedení nízkého napětí

Parcela č.: 21, 25/1, 25/2, 26, 39/1, 62, 235/6, 237, 356, 366/14, 368/14,
369/9, 386/2, 417/1, 417/3, 823, 1461

Navržené trasy vodovodu

Parcela č.: 141, 157, 356/1, 419, 421/1, 421/3, 421/4, 421/5, 429/6, 447/1, 447/3,
462, 463/1, 824, 1461

Navržené trasy kanalizace a ČOV


Parcela č.: 21/1, 25/1, 25/2, 26, 29/1, 29/2, 30/2, 35, 38, 39/1, 113, 115/2, 119, 130/1, 141,
180, 224, 345/2, 350/2, 356, 356/1, 363, 363/8, 364/1, 366/2, 366/3,
366/4, 366/6, 366/15, 375, 384, 385, 386/1, 391,
392, 417/1, 419/1, 420, 421/1, 421/3, 421/4, 421/5,
421/6, 447/1, 447/3, 462, 463/1, 823,
824, 838/1, 1461, 1463

Navržené trasy středotlakého plynu

Parcela č.: 26, 27/1, 29/1, 34/3, 38, 39/1, 141, 178, 180, 213,
229/2, 229/3, 230/2, 343, 356/1, 356/3, 417/1, 421/4,
421/5, 447/1, 447/3, 462, 463/1, 823, 824, 1461

LIMITY VYUŽITÍ ÚZEMÍ

- BIOKORIDOR STAV
- BIOKORIDOR NAVRH
- OCHRANNÉ PÁSMO HRBITOVA
- VN A JEHO OCHRANNÉ PÁSMO
- ČOV A JEJÍ OCHRANNÉ PÁSMO
- ZEMĚDĚLSKÝ AREÁL A JEHO OCHRANNÉ PÁSMO
- OCHRANNÉ PÁSMO LESA
- OCHRANNÉ PÁSMO DOPRAVNÍCH TRAS
- ISOFONA EKUIVALENTNÍ HLADINY ZVUKU (ŽELEZNICE) L = 60dB
- ISOFONA EKUIVALENTNÍ HLADINY ZVUKU (ŽELEZNICE) L = 50dB
- ISOFONA EKUIVALENTNÍ HLADINY ZVUKU (LETIŠTĚ) L = 60dB
- ISOFONA EKUIVALENTNÍ HLADINY ZVUKU (LETIŠTĚ) L = 55dB
- PŘEDPOKLÁDANÁ ISOFONA EKUIVALENTNÍ HLADINY ZVUKU (LETIŠTĚ) L_{avg} = 60dB
- PŘEDPOKLÁDANÁ ISOFONA EKUIVALENTNÍ HLADINY ZVUKU (LETIŠTĚ) L_{avg} = 55dB
- OCHRANNÉ PÁSMO 2.VZLETOVÉ A PŘÍSTÁVACÍ PLOCHY
- OCHRANNÉ PÁSMO 3.VZLETOVÉ A PŘÍSTÁVACÍ PLOCHY
- HRANICE KATASTRU

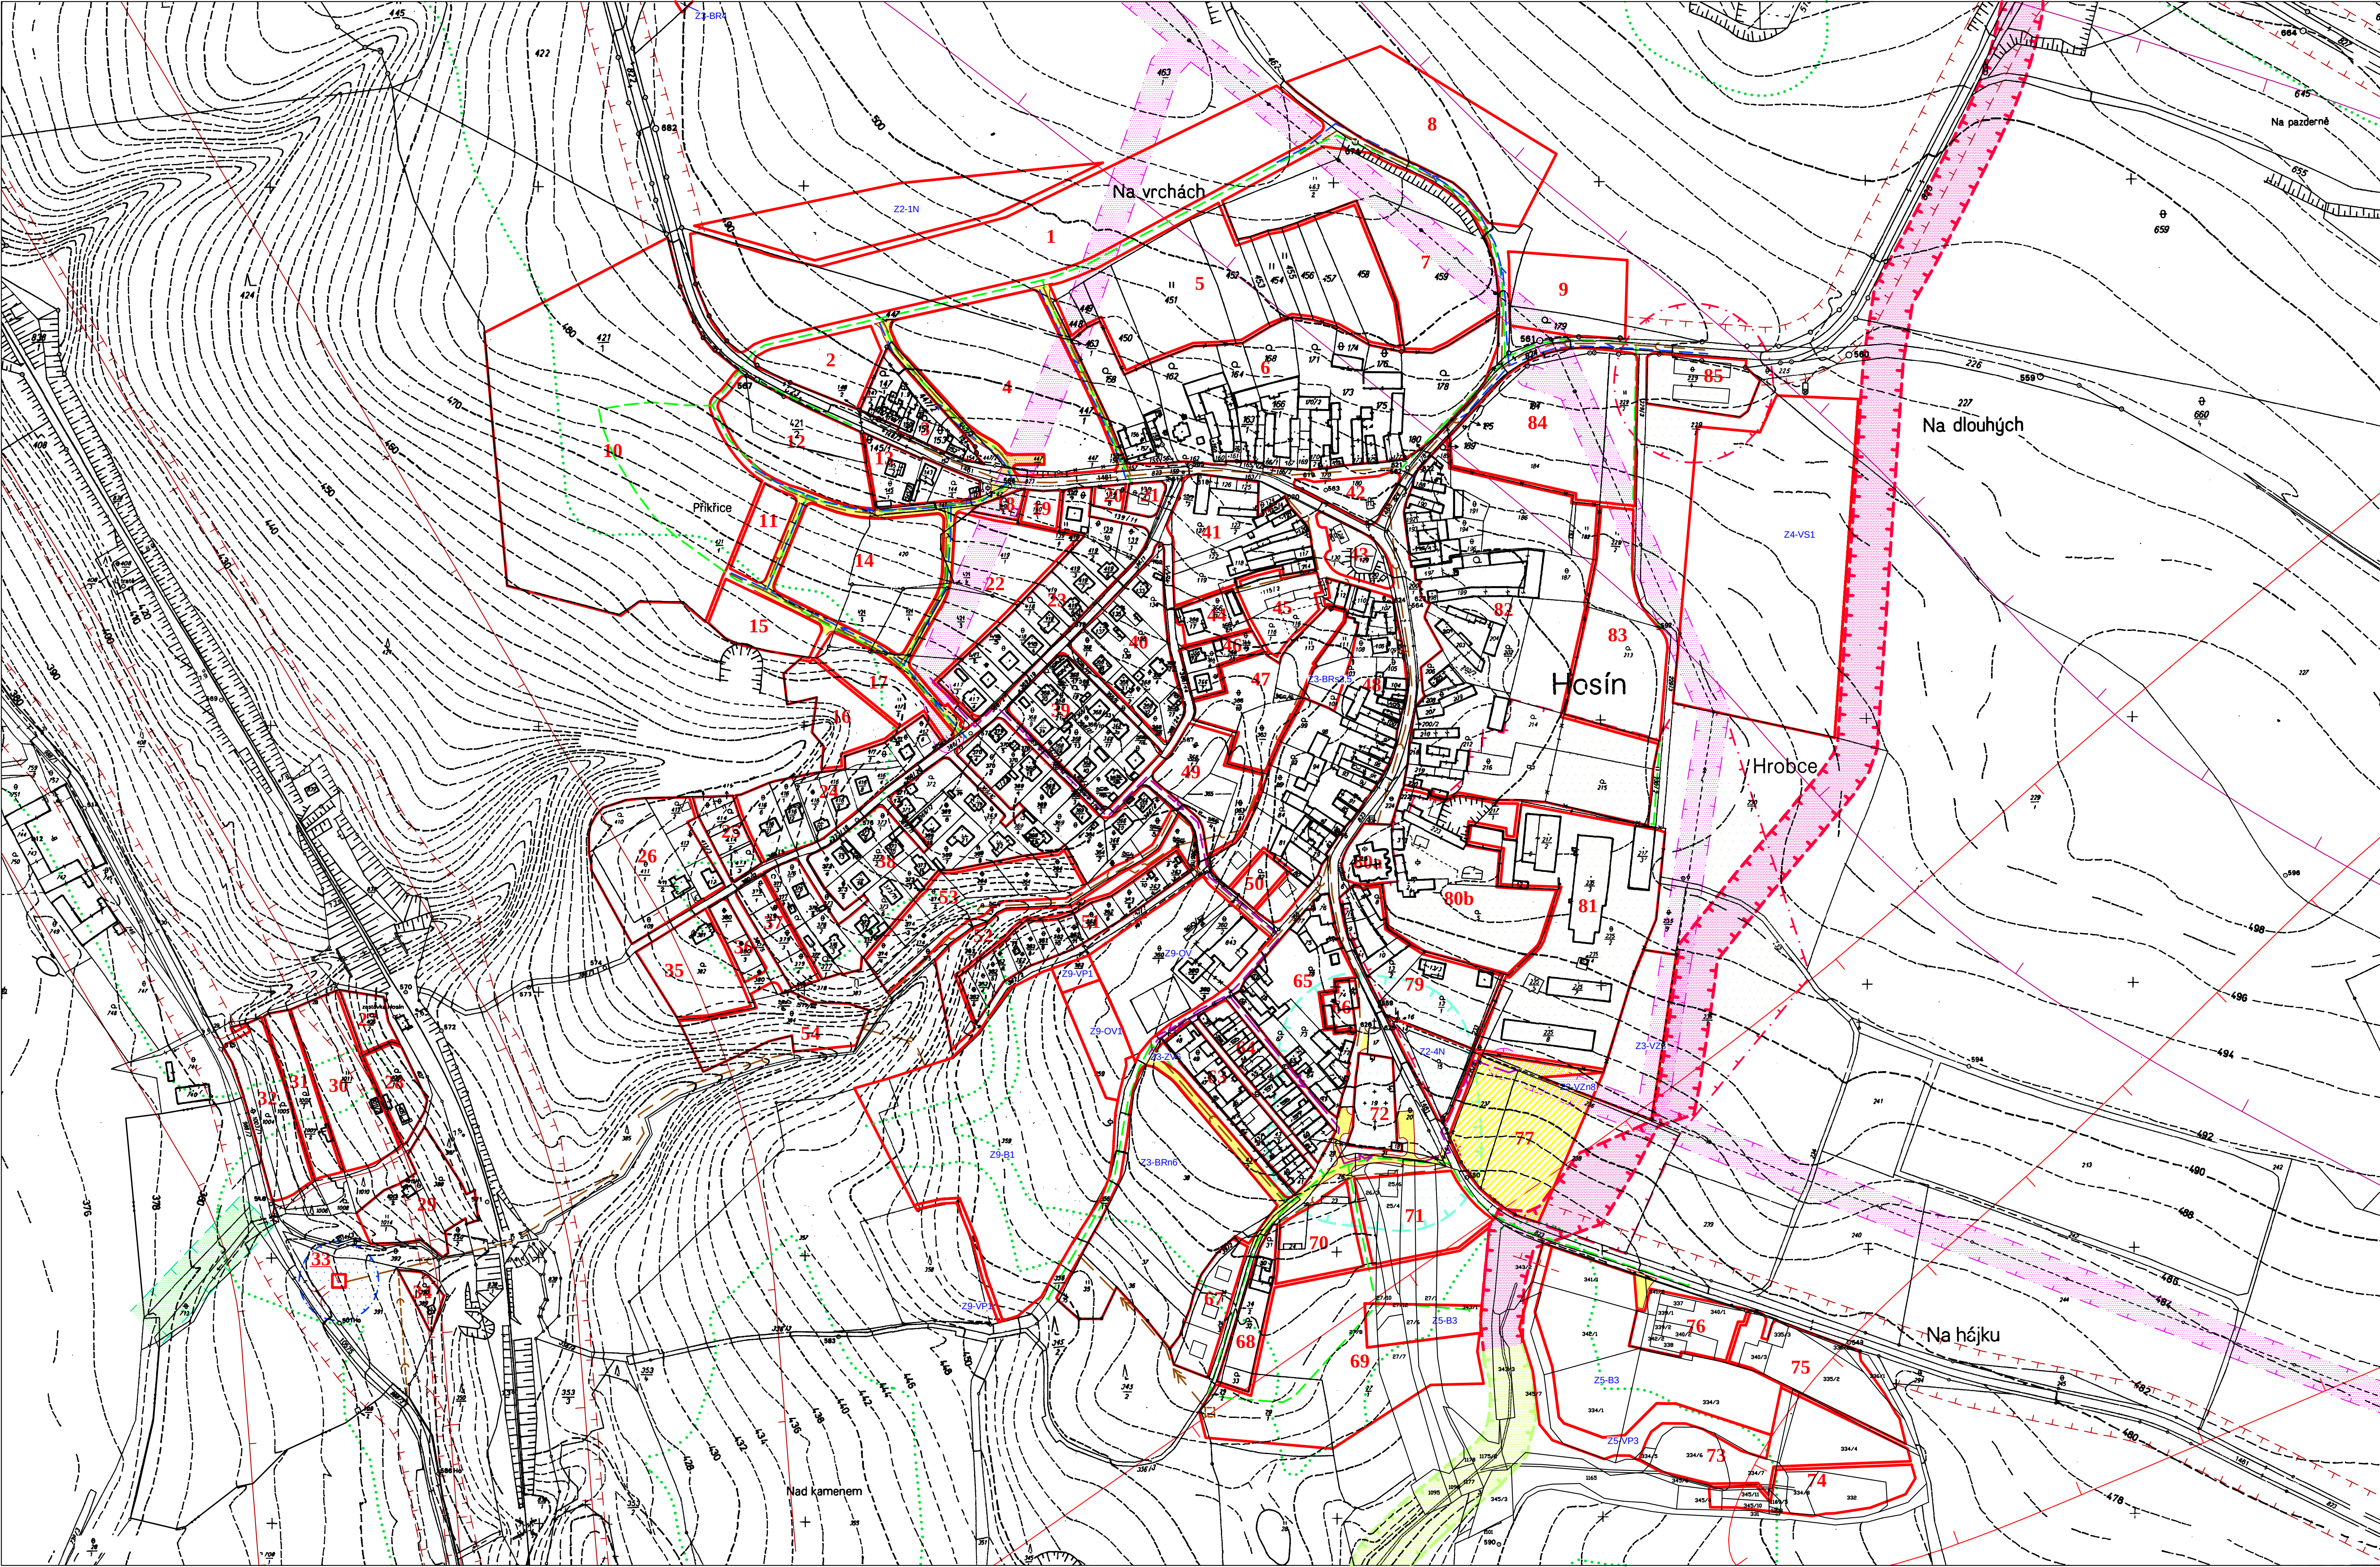

ÚZEMNÍ PLÁN OBCE HOSÍN ve znění Změny č. 1, 2, 3, 4, 5, 7, 8, 9 a 10			
ÚPLNÉ ZMĚNĚ		VEŘEJNĚ PROSPĚŠNÉ STAVBY A NAVRŽENÉ LIMITY PRO VÝSTAVBU	
PROJEKTOVÝ ATELIER AD ING. ARCH. JAROSLAV DANĚK		HAZITKA A POOPIS	
ZPRACOVATEL: ING. ARCH. JAROSLAV DANĚK			
KRESLIL: LUKÁŠ HOLEMÝ			
ČÍSLO ZAKAZKY: 53_2021	ČÍSLO VÝKRESU:	ČÍSLO PARE:	
DATUM: KVĚTEN 2024		3A	1
MĚŘITVO: 1:2000			
ZÁZNAM O ÚČINNOSTI			
SPRÁVNÍ ORGÁN, KTERÝ POSLEDNÍ ZMĚNU ÚP VYDAL:		ZASTUPITELSTVO OBCE HOSÍN:	
POŘADOVÉ ČÍSLO POSLEDNÍ ZMĚNY ÚP:		II.	
DATUM NABYTÍ ÚČINNOSTI POSLEDNÍ ZMĚNY ÚP:		29. 05. 2024	
Jméno a příjmení: FUNKCE A PODPIS OPRÁVNĚNÉ ÚŘEDNÍ OSOBY FUNKČNÍHO OTISK ÚŘEDNÍHO HAZITKA			
Ing. JAN BÍČANEK starosta obce		Ing. ARCH. JINDŘISKA KUPCOVÁ Opavská ulice 200a, 730 01 Opava	