


# Územní plán obce Hosín - část DOBŘEJOVICE

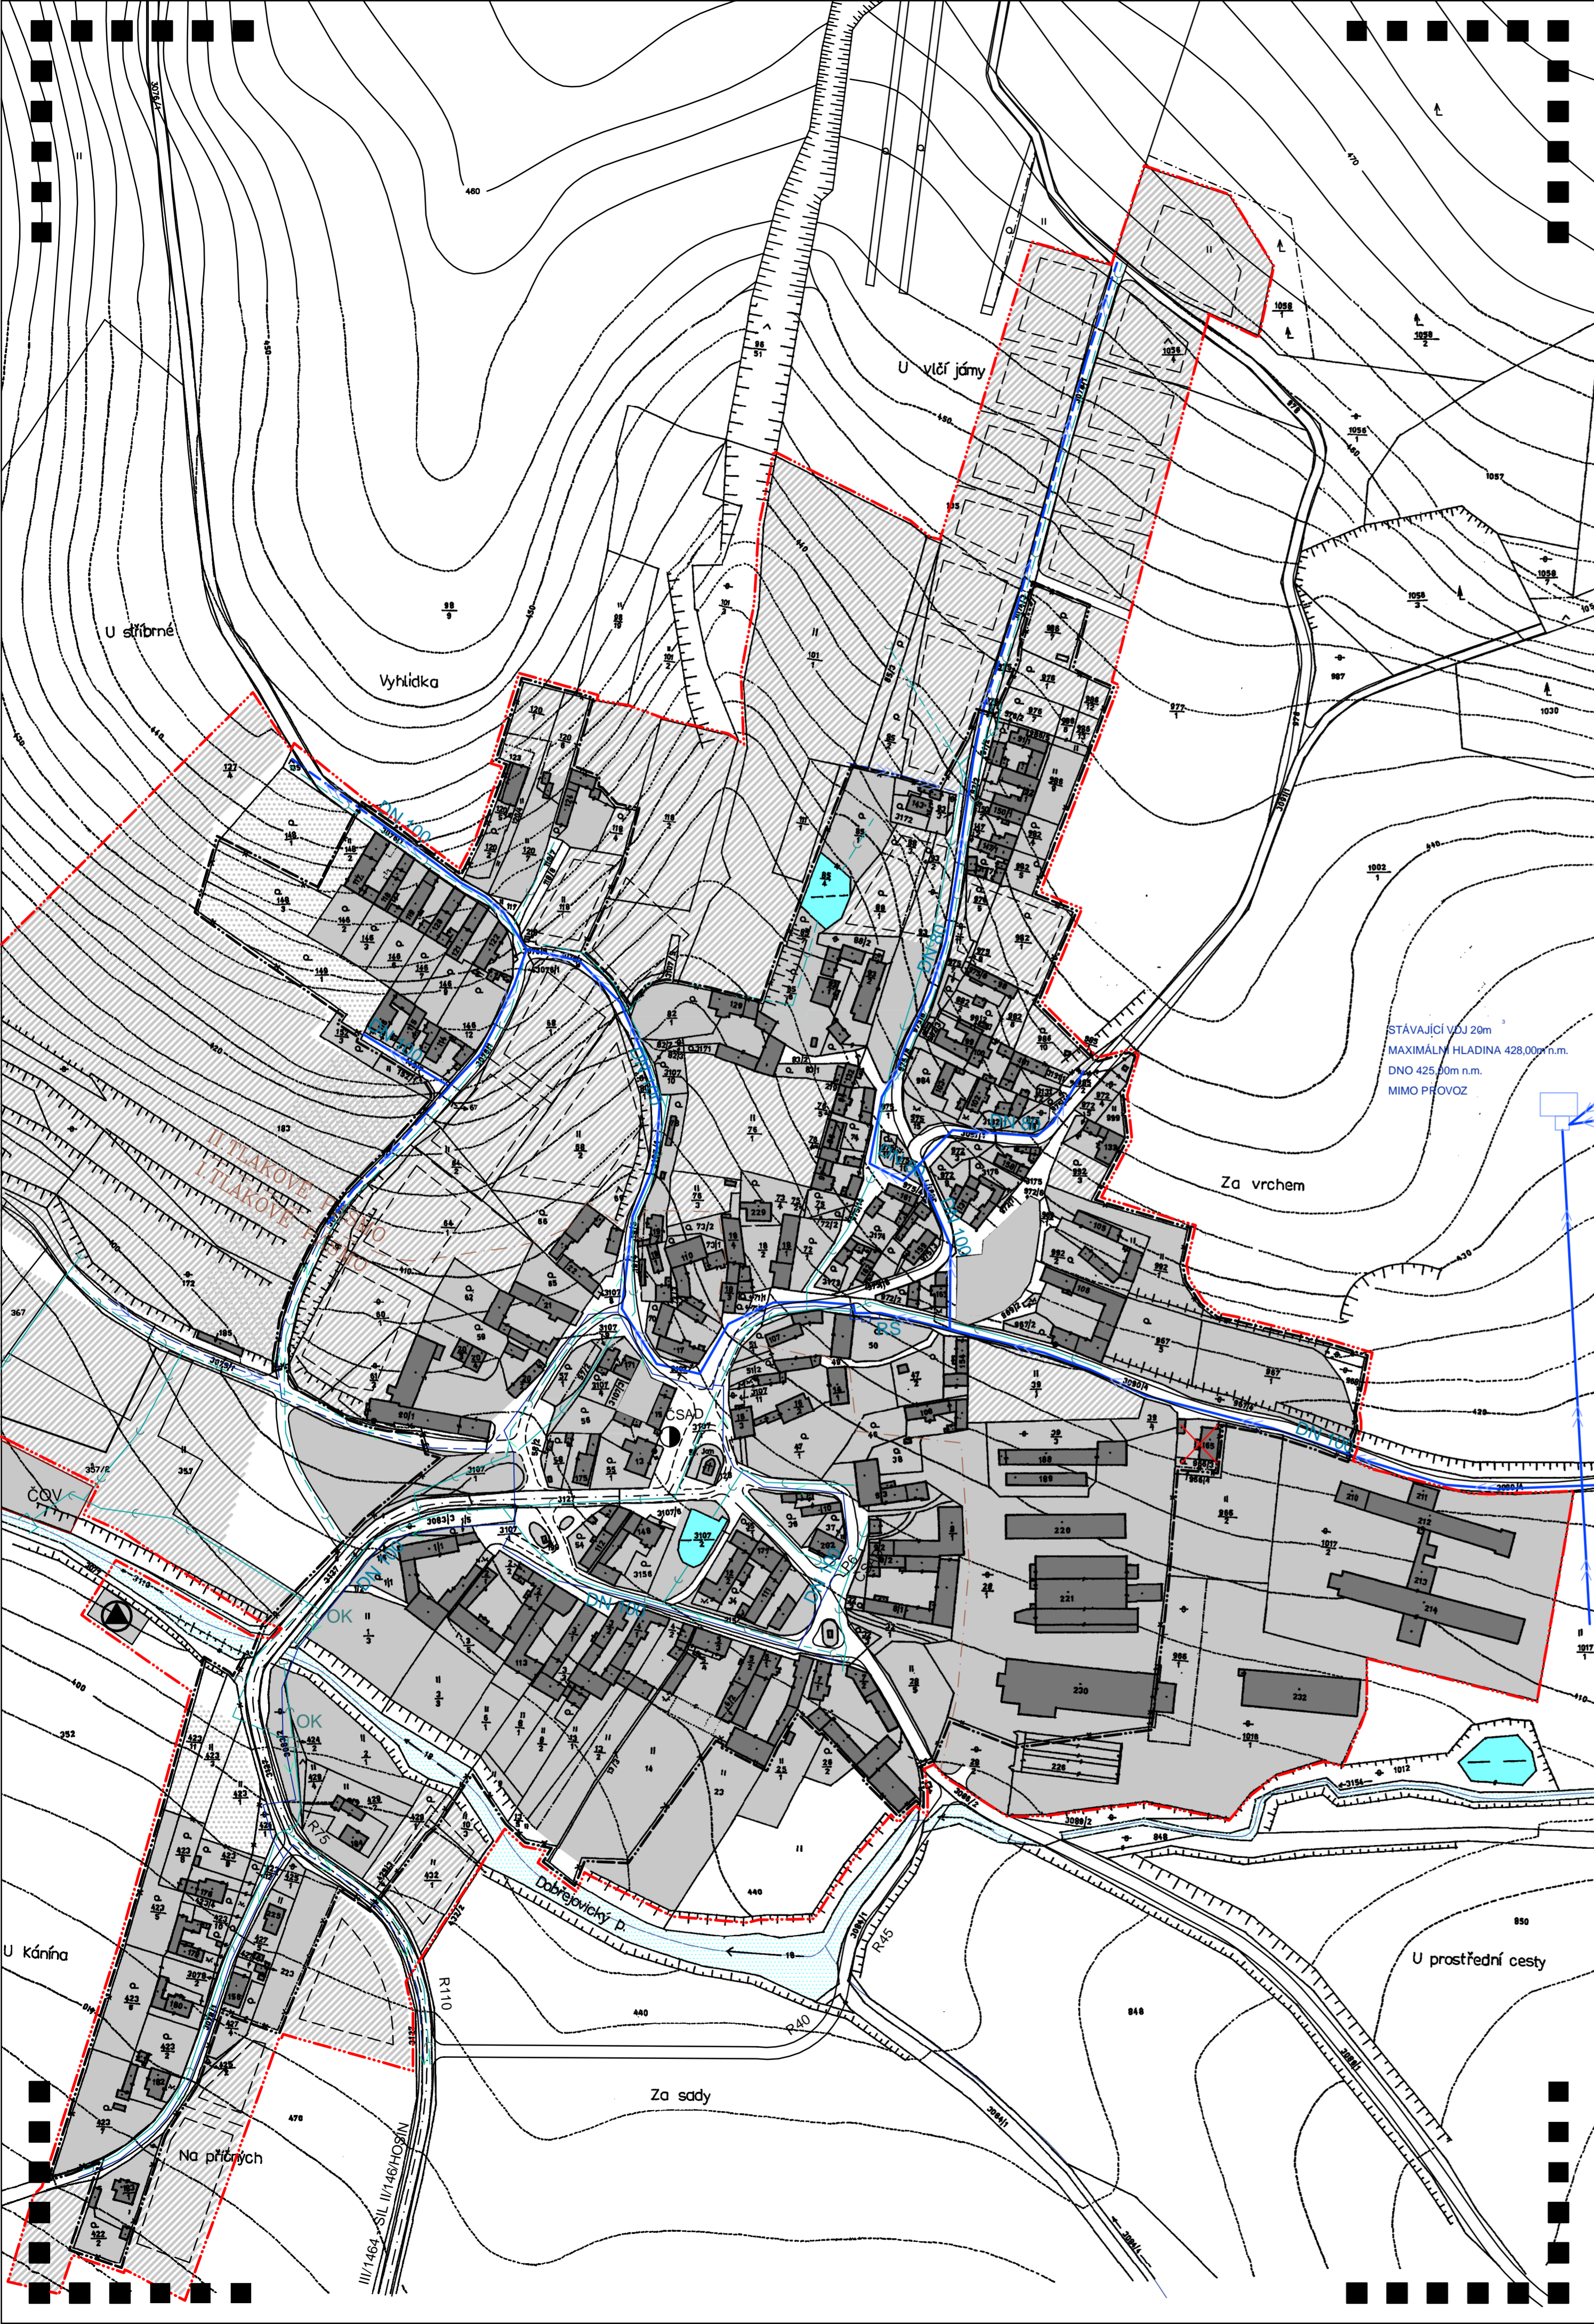

## LEGENDA

### FUNKČNÍ VYUŽITÍ

STAV	NÁVRH 1.etapa	NÁVRH 2.etapa	LEGENDA
[Symbol]	[Symbol]	[Symbol]	NÍZKOPODLAŽNÍ BYTOVÁ ZÁSTAVBA
[Symbol]	[Symbol]	[Symbol]	PLOCHY BYDLENÍ
[Symbol]	[Symbol]	[Symbol]	PLOCHY BYDLENÍ V RODINNÝCH DOMECH
[Symbol]	[Symbol]	[Symbol]	PLOCHY BYDLENÍ-RODINNÉ DOMY (BRs-změna ze stávající funkční plochy)
[Symbol]	[Symbol]	[Symbol]	OBČANSKÁ VYBAVENOST
[Symbol]	[Symbol]	[Symbol]	PLOCHY OBČANSKÉHO VYBAVENÍ
[Symbol]	[Symbol]	[Symbol]	TECHNICKÁ VYBAVENOST
[Symbol]	[Symbol]	[Symbol]	PLOCHY TECHNICKÉ INFRASTRUKTURY
[Symbol]	[Symbol]	[Symbol]	ZEMĚDĚLSKÉ AREÁLY
[Symbol]	[Symbol]	[Symbol]	ZAHRADY
[Symbol]	[Symbol]	[Symbol]	PLOCHY SPORTU
[Symbol]	[Symbol]	[Symbol]	VEŘEJNÁ ZELEŇ
[Symbol]	[Symbol]	[Symbol]	VODNÍ PLOCHY A TOKY
[Symbol]	[Symbol]	[Symbol]	MOKŘADY
[Symbol]	[Symbol]	[Symbol]	PLOCHA URČENÁ PRO TRÍDĚNÍ DOMOVNÍHO ODPADU

### DOPRAVNÍ ŘEŠENÍ

STAV	NÁVRH	LEGENDA
[Symbol]	[Symbol]	SILNICE III.TŘÍDY
[Symbol]	[Symbol]	MÍSTNÍ KOMUNIKACE
[Symbol]	[Symbol]	AUTOBUSOVÁ ZASTÁVKA

### OCHRANNÁ PÁSMA A HRANICE

[Symbol]	HRANICE ŘEŠENÉHO ÚZEMÍ
[Symbol]	HRANICE SOUČASNĚ ZASTAVĚNÉHO ÚZEMÍ
[Symbol]	HRANICE ZASTAVITELNÉHO ÚZEMÍ
[Symbol]	OCHRANNÉ PÁSMA DOPRAVNÍCH TRAS
[Symbol]	PŘEDPOKLÁDANÉ DĚLENÍ POZEMKŮ
[Symbol]	ORIENTAČNÍ LIMIT ZASTAVĚNÉ PLOCHY
[Symbol]	NEVHODNÉ PRO ROZVOJ A BYDLENÍ
[Symbol]	HRANICE TLAKOVÉHO PÁSMO

### VODOHOSPODÁŘSKÉ ŘEŠENÍ

STAV	NÁVRH	LEGENDA
[Symbol]	[Symbol]	KANALIZACE
[Symbol]	[Symbol]	ČISTIRNA ODPADNÍCH VOD
[Symbol]	[Symbol]	VODOVOD 1.TLAKOVÉHO PÁSMO
[Symbol]	[Symbol]	VODOVOD 2.TLAKOVÉHO PÁSMO
[Symbol]	[Symbol]	REVIZNÍ ŠAČHTA
[Symbol]	[Symbol]	ODLEHČOVACÍ KOMORA

### ÚZEMNÍ PLÁN OBCE HOSÍN ve znění Změny č. 1, 2, 3, 4, 5, 7, 8, 9 a 10

ÚPLNÉ ZNĚNÍ	VODOHOSPODÁŘSKÉ ŘEŠENÍ
<b>PROJEKTOVÝ ATELIÉR AD</b> ING. ARCH. JAROSLAV DANĚK	
ZPRACOVATEL: ING. ARCH. JAROSLAV DANĚK	RAZÍTKO A PODPIS:
KRESLIL: LUKÁŠ HOLEMÝ	
ČÍSLO ZAKÁZKY: 53_2021	ČÍSLO VYKRESU: ČÍSLO PARE:
DATUM: KVĚTEN 2024	<b>4D 1</b>
MĚŘÍTKO: 1 : 2000	

### ZÁZNAM O ÚČINNOSTI

SPRÁVNÍ ORGÁN, KTERÝ POSLEDNÍ ZMĚNU ÚP VYDAL:	ZASTUPITELSTVO OBCE HOSÍN
POŘADOVÉ ČÍSLO POSLEDNÍ ZMĚNY ÚP:	9
DATUM NABYTÍ ÚČINNOSTI POSLEDNÍ ZMĚNY ÚP:	29. 05. 2024
JMÉNO A PRŮJEMNÍ FUNKCE A PODPIS OPRÁVNĚNÉ ÚŘEDNÍ OSOBY POŘIZOVATELE, OTISK ÚŘEDNÍHO RAZÍTKA:	

Ing. JAN ŘIČÁNEK  
starosta obce

ING. ARCH. JINDŘISKA KUPČOVÁ  
Oprávněná úřední osoba pořizovatele

