


Územní plán obce HOSÍN

část CHYŇAVA

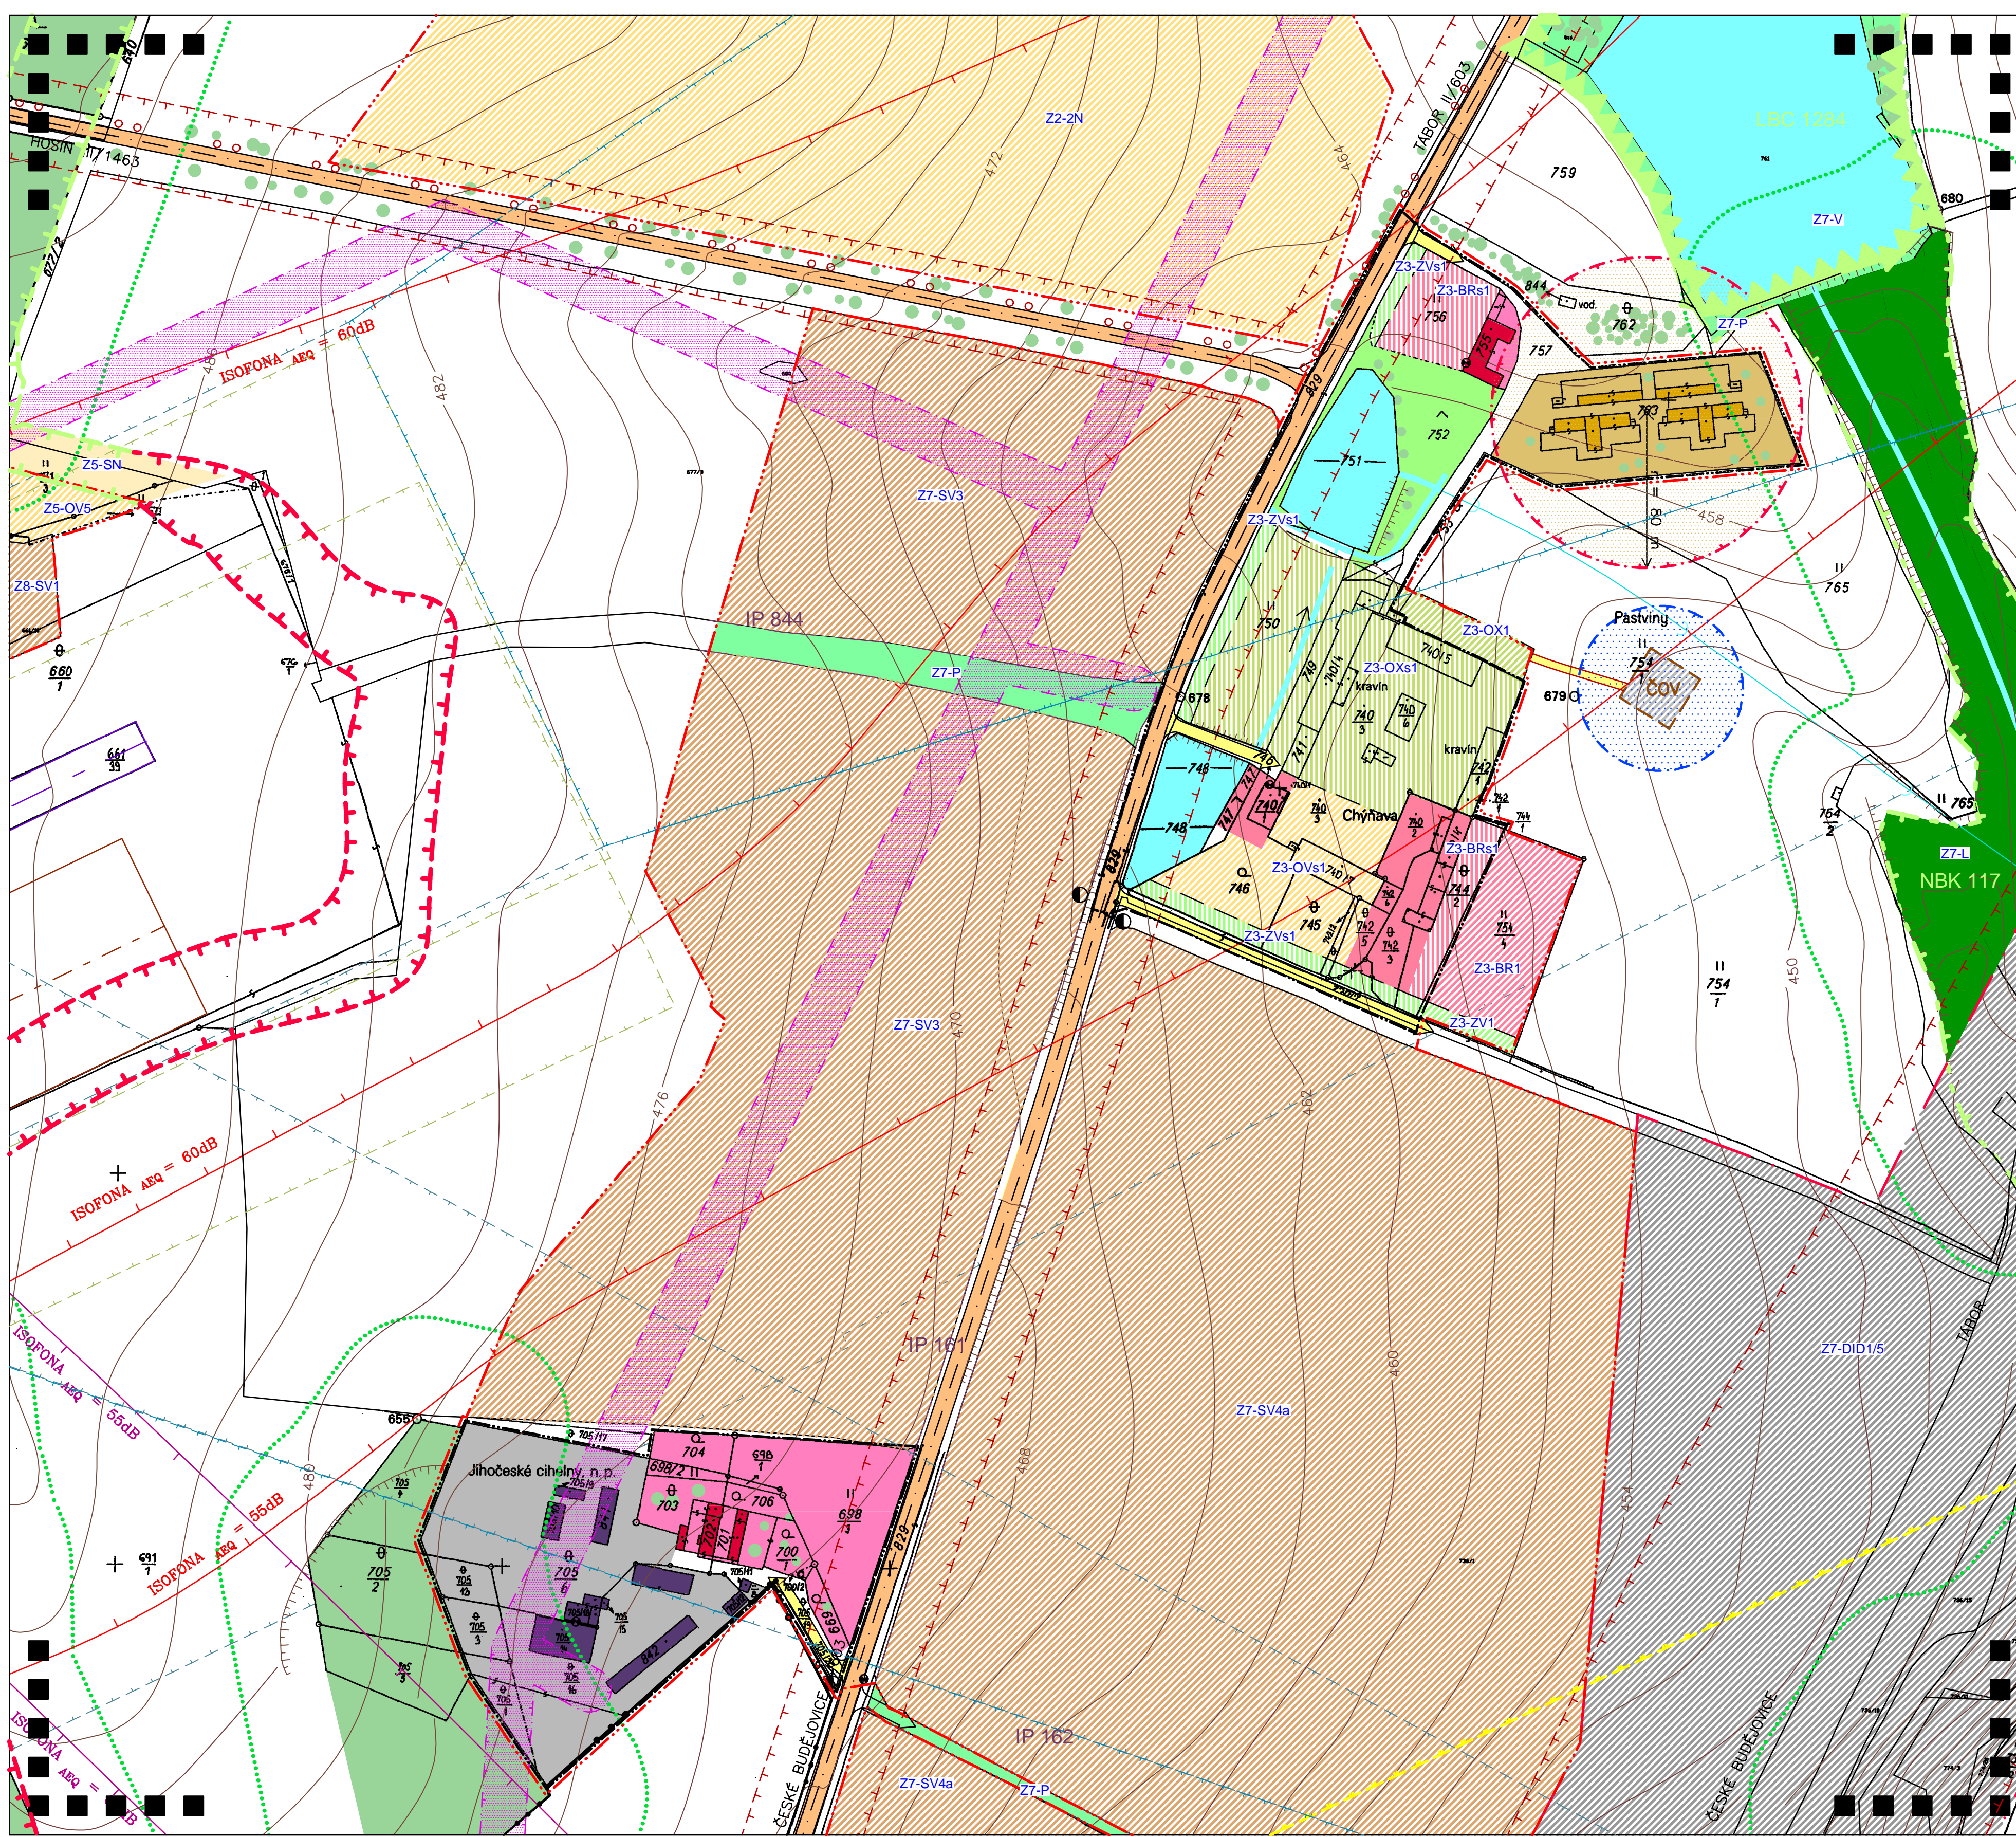

LEGENDA

FUNKČNÍ VYUŽITÍ

STAV	NÁVRH I.etapa	NÁVRH II.etapa	POPIS
[Pink square]	[Pink square]	[Pink square]	NÍZKOPODLAŽNÍ ZÁSTAVBA
[Red hatched square]	[Red hatched square]	[Red hatched square]	PLOCHY BYDLENÍ – RODINNÉ DOMY
[Orange hatched square]	[Orange hatched square]	[Orange hatched square]	PLOCHY BYDLENÍ – RODINNÉ DOMY (BRs – změna ze stávající funkční plochy) PLOCHY OBČANSKÉHO VYBAVENÍ
[Yellow hatched square]	[Yellow hatched square]	[Yellow hatched square]	PLOCHY OBČANSKÉHO VYBAVENÍ (OVs – změna ze stávající funkční plochy) PLOCHY OBČANSKÉHO VYBAVENÍ – SPECIFICKÉ VYUŽITÍ
[Green hatched square]	[Green hatched square]	[Green hatched square]	PLOCHY OBČANSKÉHO VYBAVENÍ – SPECIFICKÉ VYUŽITÍ (OXs – změna ze stávající funkční plochy) TECHNICKÁ VYBAVENOST
[Brown hatched square]	[Brown hatched square]	[Brown hatched square]	PLOCHY SMÍŠENÉ VÝROBNÍ
[Orange square]	[Orange square]	[Orange square]	ZEMĚDĚLSKÉ AREÁLY
[Light green square]	[Light green square]	[Light green square]	VEŘEJNÁ ZELEŇ
[Dark green square]	[Dark green square]	[Dark green square]	PLOCHY SYSTÉMU SIDELNÍ ZELENĚ – VEŘEJNÁ PROSTRANSTVÍ
[Light green square]	[Light green square]	[Light green square]	PLOCHY SYSTÉMU SIDELNÍ ZELENĚ – VEŘEJNÁ PROSTRANSTVÍ (ZVs – změna ze stávající funkční plochy) PLOCHY DOPRAVNÍ INFRASTRUKTURY
[Light green square]	[Light green square]	[Light green square]	PLOCHY PŘÍRODNÍ
[Light blue square]	[Light blue square]	[Light blue square]	VODNÍ PLOCHY A TOKY
[Light blue square]	[Light blue square]	[Light blue square]	PLOCHY VODNÍ A VODOHOSPODÁŘSKÉ
[Dark green square]	[Dark green square]	[Dark green square]	PLOCHY URČENÉ PRO PLNĚNÍ FUNKCE LESA
[Dark green square]	[Dark green square]	[Dark green square]	PLOCHY LESNÍ
[Orange square]	[Orange square]	[Orange square]	PLOCHY SMÍŠENÉ NEZASTAVĚNÉHO ÚZEMÍ
[Green square]	[Green square]	[Green square]	VYSOKÁ ZELEŇ
[Purple square]	[Purple square]	[Purple square]	1.VZLETOVÁ A PŘÍSTÁVACÍ DRÁHA ZPEVNĚNÁ
[Purple square]	[Purple square]	[Purple square]	2.VZLETOVÁ A PŘÍSTÁVACÍ DRÁHA NEZPEVNĚNÁ
[Blue line]	[Blue line]	[Blue line]	ZATRUBNĚNÁ VODOTEČ
[Blue line]	[Blue line]	[Blue line]	ČIŠTÍRNA ODPADNÍCH VOD

DOPRAVNÍ ŘEŠENÍ

STAV	NÁVRH	POPIS
[Orange line]	[Orange line]	SILNICE II.TŘÍDY
[Yellow line]	[Yellow line]	SILNICE III.TŘÍDY
[Yellow line]	[Yellow line]	MÍSTNÍ KOMUNIKACE
[Yellow line]	[Yellow line]	CYKLOTURISTICKÉ TRASY
[Red circle]	[Red circle]	AUTOBUSOVÁ ZASTÁVKA

OCHRANNÁ PÁSMA A HRANICE

[Black square]	HRANICE ŘEŠENÉHO ÚZEMÍ
[Black line]	HRANICE KATASTRÁLNÍHO ÚZEMÍ
[Black line]	HRANICE SOUČASNĚ ZASTAVĚNÉHO ÚZEMÍ
[Red dashed line]	HRANICE ZASTAVITELNÉHO ÚZEMÍ
[Green dotted line]	OCHRANNÁ PÁSMA PLOCH URČENÝCH PRO PLNĚNÍ FUNKCE LESA
[Red dashed line]	INTERAKČNÍ PRVEK
[Blue dashed line]	OCHRANNÁ PÁSMA DOPRAVNÍCH TRAS
[Blue dashed line]	OCHRANNÁ PÁSMA ČOV – NÁVRH
[Red dashed line]	OCRRANNÉ PÁSMA ZEMĚDĚLSKÝCH ZAŘÍZENÍ
[Yellow dashed line]	OP PROTI NEBEZPEČNÝM A KLAMAVÝM SVĚTLŮM
[Blue dashed line]	OP PŘECHODOVÉ PLOCHY
[Blue dashed line]	OP VZLETOVÝCH A PŘIBLIŽOVACÍCH PROSTORŮ
[Green dashed line]	OP PROVOZNIČ PLOCH LETIŠTĚ
[Pink dashed line]	OCHRANNÁ PÁSMA VN
[Red dashed line]	ISOFONA EKVIVALENTNÍ HLADINY ZVUKU L _{AEQ} = 55 dB
[Red dashed line]	ISOFONA EKVIVALENTNÍ HLADINY ZVUKU L _{AEQ} = 60 dB
[Pink dashed line]	PŘEDPOKLÁDANÁ ISOFONA EKVIVALENTNÍ HLADINY ZVUKU L _{AEQ} = 55 dB
[Pink dashed line]	PŘEDPOKLÁDANÁ ISOFONA EKVIVALENTNÍ HLADINY ZVUKU L _{AEQ} = 60 dB
[Green dashed line]	LOKÁLNÍ BIODORIDOR – STAV
[Red dashed line]	LOKÁLNÍ BIODORIDOR – NÁVRH
[Green dashed line]	LOKÁLNÍ BIOCENTRUM – STAV
[Green dashed line]	NADREGIONÁLNÍ BIODORIDOR

ÚZEMNÍ PLÁN OBCE HOSÍN ve znění Změny č. 1, 2, 3, 4, 5, 7 a 8

ÚPLNÉ ZNĚNÍ KOMPLEXNÍ URBANISTICKÝ NÁVRH A DOPRAVNÍ ŘEŠENÍ (DETAIL HLAVNÍHO VÝKRESU)

PROJEKTOVÝ ATELIÉR AD
ING. ARCH. JAROSLAV DANĚK

ZPRACOVATEL: ING. ARCH. JAROSLAV DANĚK	KRESLIL: LUKÁŠ HOLEMÝ
ČÍSLO ZAKÁZKY: 1AD_2020	ČÍSLO VÝKRESU: ČÍSLO PARÉ:
DATUM: Srpen 2020	2D 1
MĚŘÍTKO: 1 : 2000	

ZÁZNAM O ÚČINNOSTI

SPRÁVNÍ ORGÁN, KTERÝ POSLEDNÍ ZMĚNU ÚP VYDAL:	ZASTUPITELSTVO OBCE HOSÍN
POŘADOVÉ ČÍSLO POSLEDNÍ ZMĚNY ÚP:	8.
DATUM NABYTÍ ÚČINNOSTI POSLEDNÍ ZMĚNY ÚP:	

JMÉNO A PŘÍJMĚNÍ, FUNKCE A PODPIS OPRÁVNĚNÉ ÚŘEDNÍ OSOBY PORIZOVATELE, OTISK ÚŘEDNÍHO RÁZÍTKA:

